



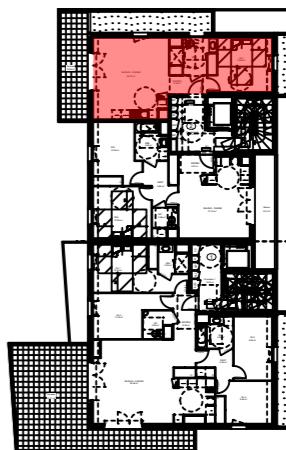

**LE 42**

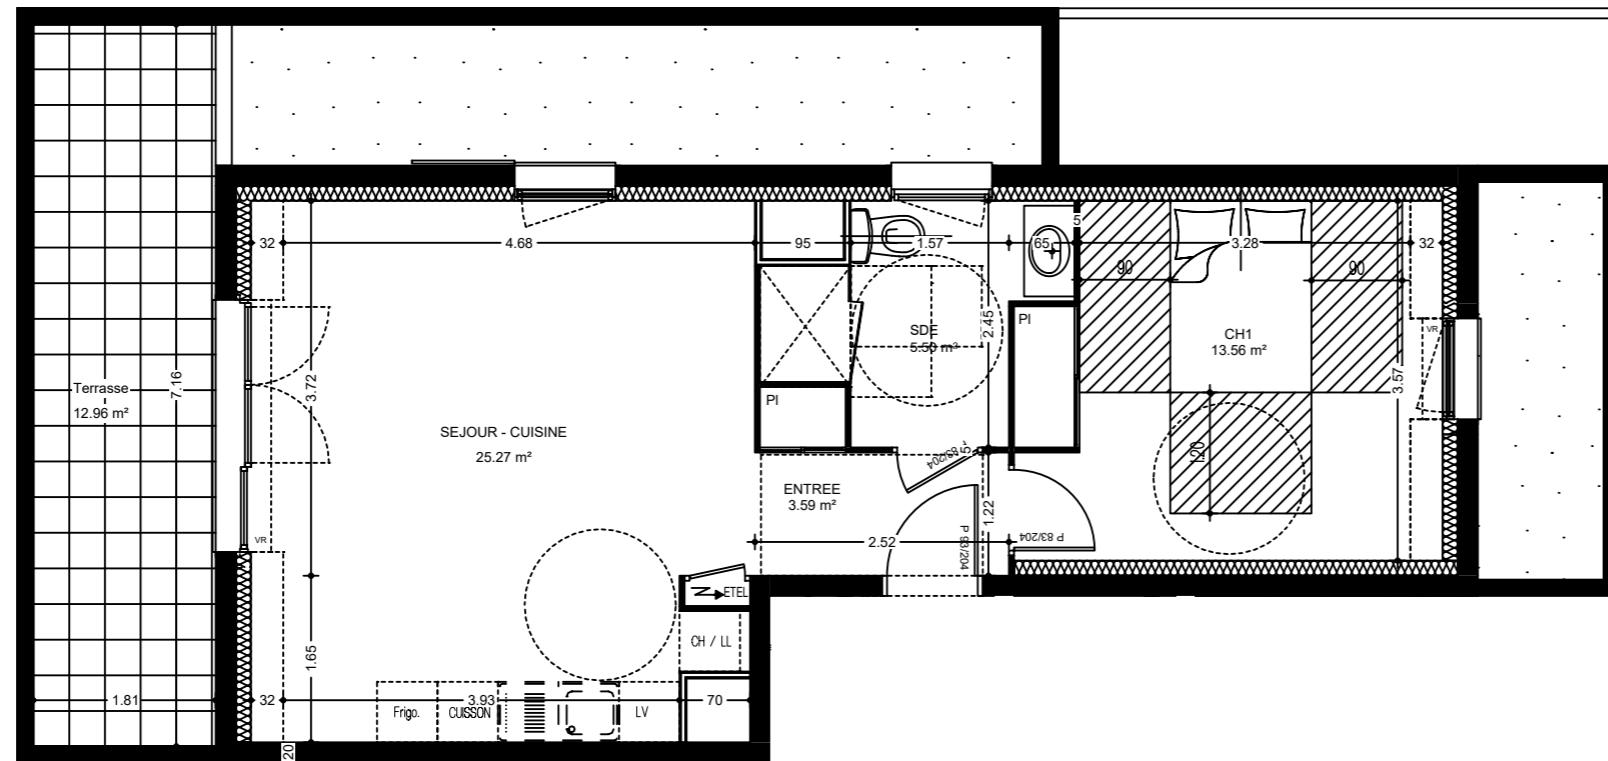

**Bâtiment 2**

Etage: ATTIQUE

Appartement n° 502

Type: 2

**Surfaces habitables**

**Surfaces annexes**

Entrée + PI	3.59 m <sup>2</sup>	Balcon
Séjour / Cuisine	25.27 m <sup>2</sup>	Terrasse 12.96 m <sup>2</sup>
SDE + Wc	5.50 m <sup>2</sup>	
Chambre 1 + PI	13.56 m <sup>2</sup>	



46, Avenue du Drapeau - 21000 DIJON  
Tel: 03.80.58.43.17 / Fax: 03.80.55.14.71

Aucun des éléments de cuisine indiqués sur le présent plan n'est fourni.  
Des modifications sont susceptibles d'être apportées en fonction des nécessités techniques de réalisation, tant en ce qui concerne les dimensions libres, que l'équipement.  
Les surfaces et les côtes sont données à titre indicatif, sous réserve des impératifs de construction et des tolérances d'exécution (ou autre).



41, Rue Diderot - 21000 DIJON

Total: **47.92 m<sup>2</sup>** Edité le 27/03/2020