
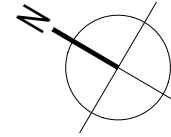


G-102

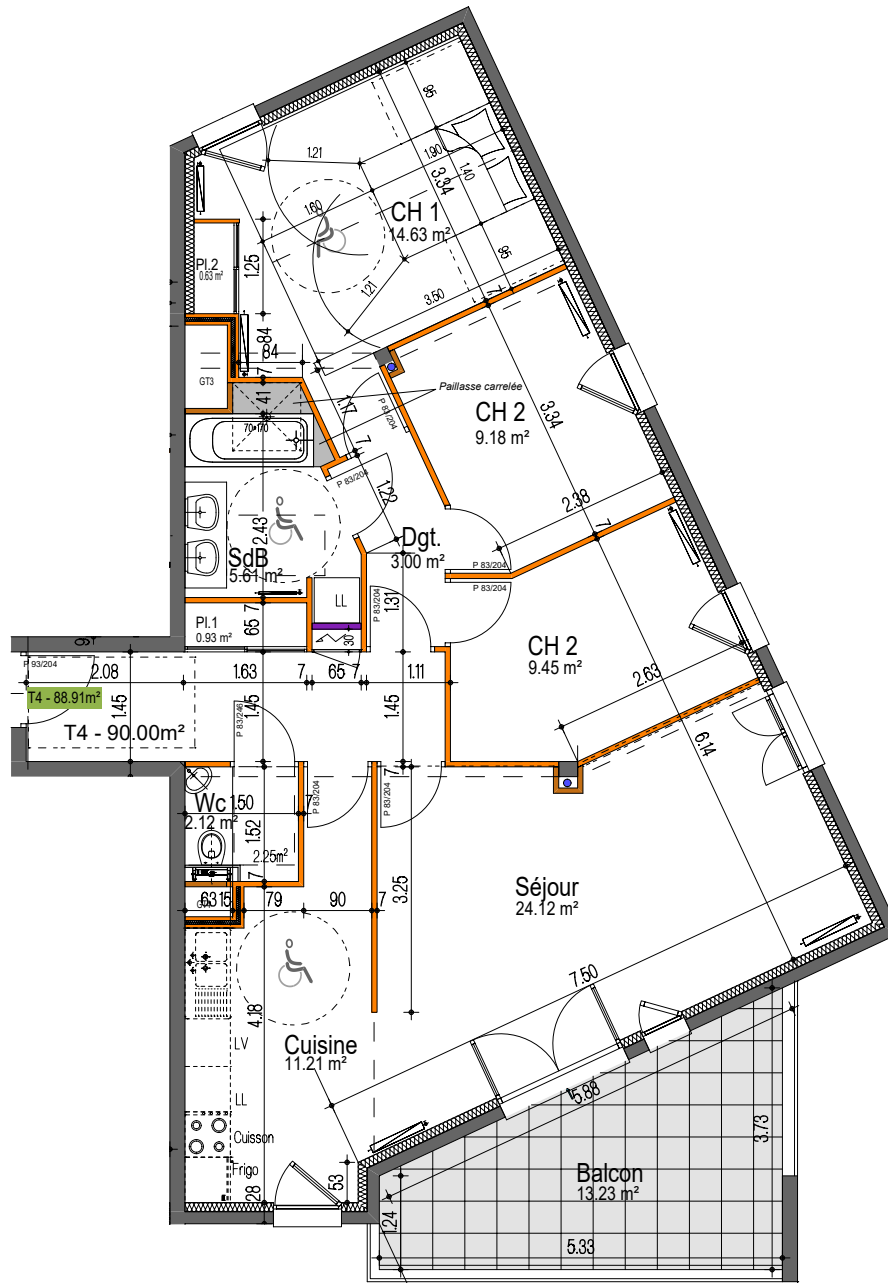


Jardin secret

Rue Gaston Paris
21000 Dijon

Appartement	G 102	1er	T4
Entrée			8.03m ²
Séjour			24.12m ²
Cuisine			11.21m ²
Dgt			3.00m ²
Ch 1			14.63m ²
Ch 2			9.45m ²
Ch 3			9.18m ²
SdB			5.61m ²
Wc			2.12m ²
PI 1			0.93m ²
PI 2			0.63m ²
Surface habitable totale			88.91m²
Balcon			13.23m ²

 

 Soffite



Echelle : 1/100°

Indice D

Date : 16/01/2019

AVERTISSEMENT

Les cotes et les surfaces sont mentionnées à titre indicatif et sont susceptibles de variation dans les tolérances du contrat. Les gaines techniques, faux plafonds, soffites connus sont mentionnés à titre indicatif. Pour des raisons techniques, administratives ou réglementaires, ils sont susceptibles d'être modifiés et/ou même d'être créés. La représentation des éléments de cuisine ou salle de bains n'a qu'une valeur illustrative. Seuls les équipements définis dans la notice descriptive sont contractuels. La représentation graphique des haies et des arbres est purement symbolique et n'a pas de caractère contractuel.

Les cercles et rectangles en pointillés figurant sur le plan, représentent les aires de manoeuvres pour les personnes à mobilité réduite. La surface des placards est incluse dans la surface du logement.

46, Av. du Drapeau - 21000 DIJON
Tel : 03.80.58.43.17 / Fax : 03.80.55.14.71


FAIRE DE LA PIERRE VOTRE PREMIERE VALEUR