



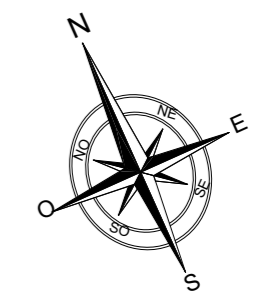

Séjour:	48.22m ²
Entrée	5.84m ²
WC:	1.77m ²
Cellier:	1.99m ²
SDB:	4.44m ²
Chambre01:	20.09m ²
Chambre02:	10.17m ²
Chambre03:	10.34m ²
Chambre04:	9.65m ²
Dgt:	5.84m ²
Total:	118.35m ²
Terrasse:	83.01m ²

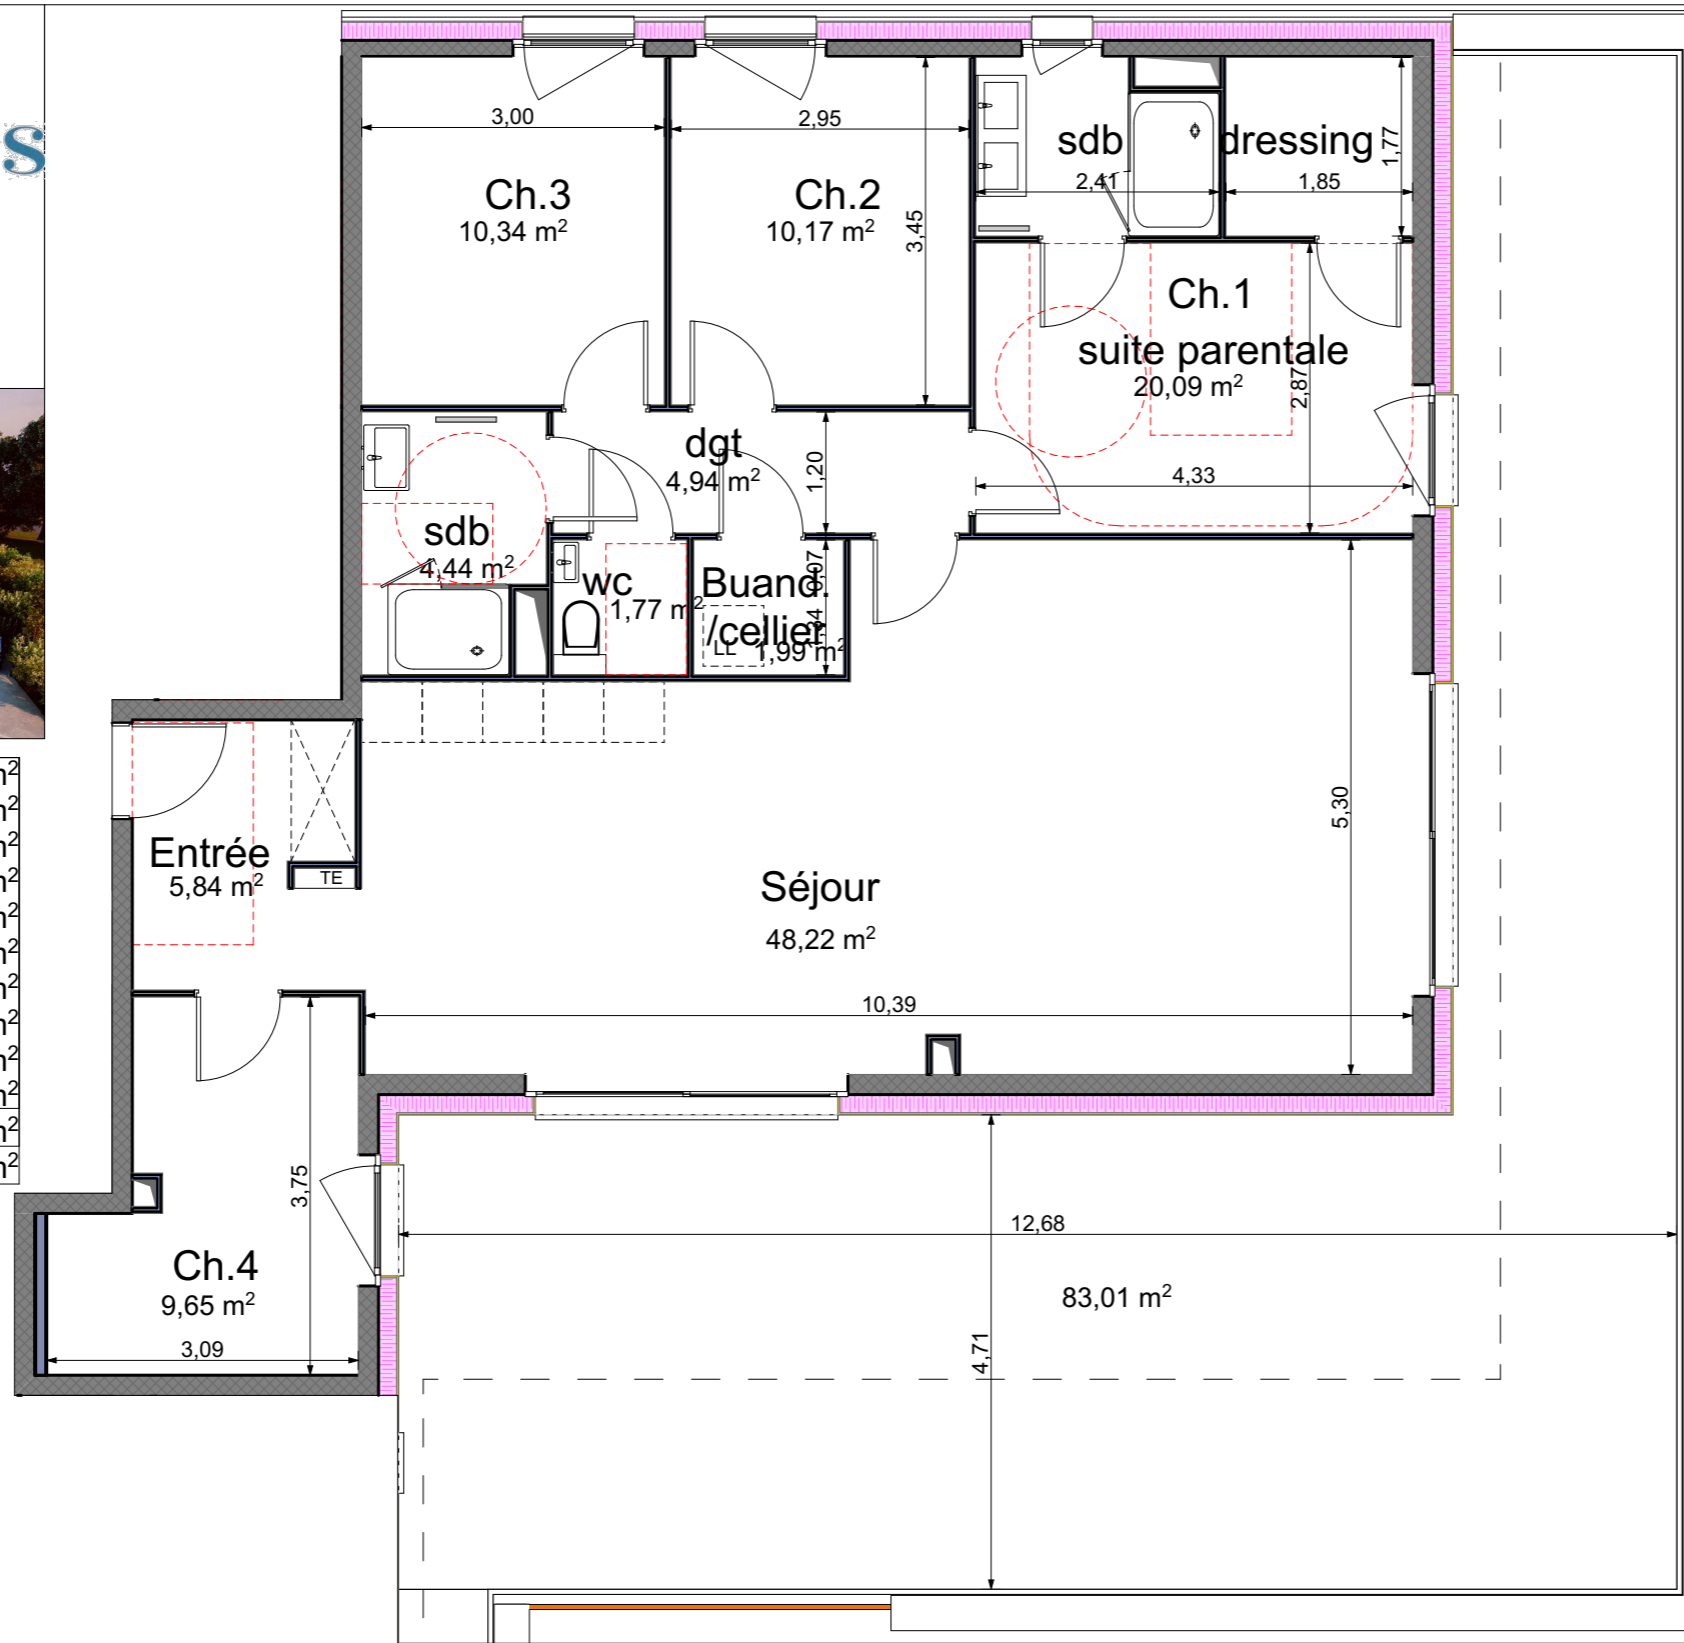


3, rue de Sarrelouis 67000 STRASBOURG
Tel : 03.88.75.77.77 www.edifipierre.com



RESIDENCE "LES SOURCES" CONSTRUCTION DE LOGEMENTS A WOLXHEIM 18 LE CANAL 67120 WOLXHEIM

PLAN DE VENTE LOT 18

LOT:	18
TYPE:	T5
ETAGE:	ATTIQUE

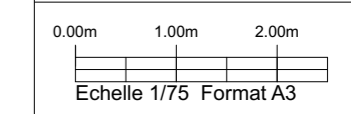

DATE: 10-03-2020

Les côtes et surfaces des pièces et appartements sont approximatives et ne sont données qu'à titre indicatif. Elles peuvent être modifiées pour les besoins de la construction et le respect des exigences techniques. Plan de vente établi sur la base des DCE Provisoires. Les différents éléments de mobilier représentés n'ont qu'une valeur illustrative. Seuls les équipements figurants sur la notice descriptive annexée à l'acte de vente seront fournis.