

VILLA ROMANEE

T3 R+1 B2 102

ENTREE 4.78 m²
SEJOUR/CUISINE 30.12 m²
CHAMBRE 1 11.68 m²
CHAMBRE 2 9.68 m²
SDB 4.27 m²
WC 0.99 m²

TOTAL 61.52 m²




BALCON 5.85 m²

GARAGE/PLACE N°

INDICE 0

LE 02 06 2020

ECHELLE 1.50

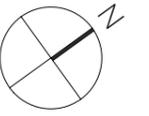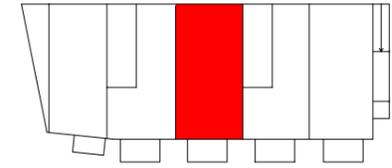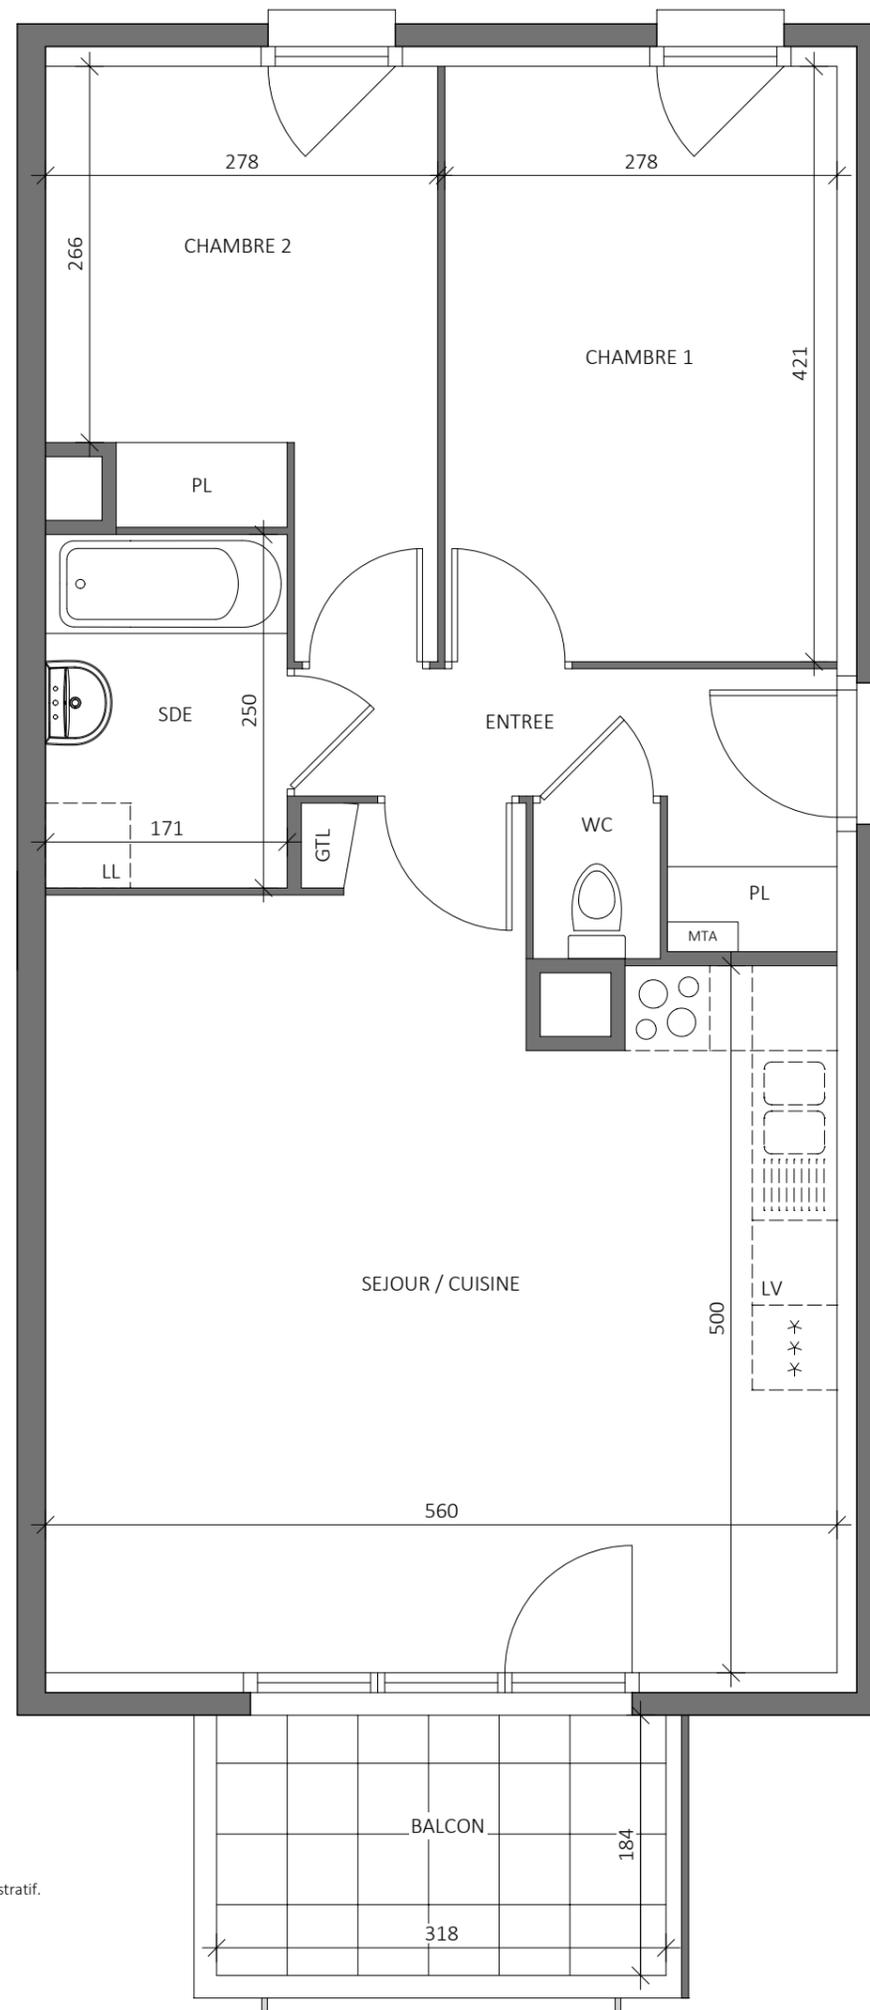

NB: La disposition des équipements, les surfaces et les cotes sont donnés à titre indicatif.
La société se réserve la possibilité d'apporter à ce plan d'éventuelles modifications dues à des impératifs d'ordre technique ou administratif.