

VILLA ROMANEE


T2 RDC A004

ENTREE 5.09 m²
 SEJOUR/CUISINE 24.27 m²
 CHAMBRE 13.58 m²
 SDE 4.65 m²
 WC 1.89 m²
 DGT 2.49 m²

TOTAL 51.97 m²

TERRASSE 7.77 m²
 TERRASSE GRAVILLONNEE 8.71 m²


GARAGE/PLACE N°

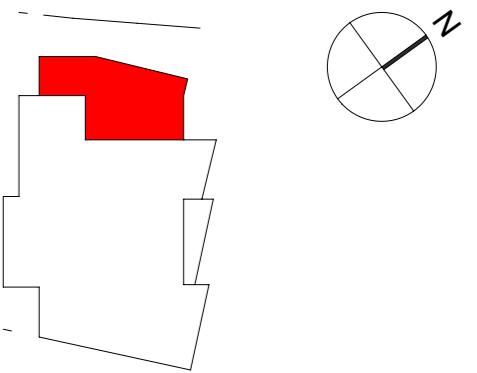

INDICE C

LE 19 03 2019

ECHELLE 1.50

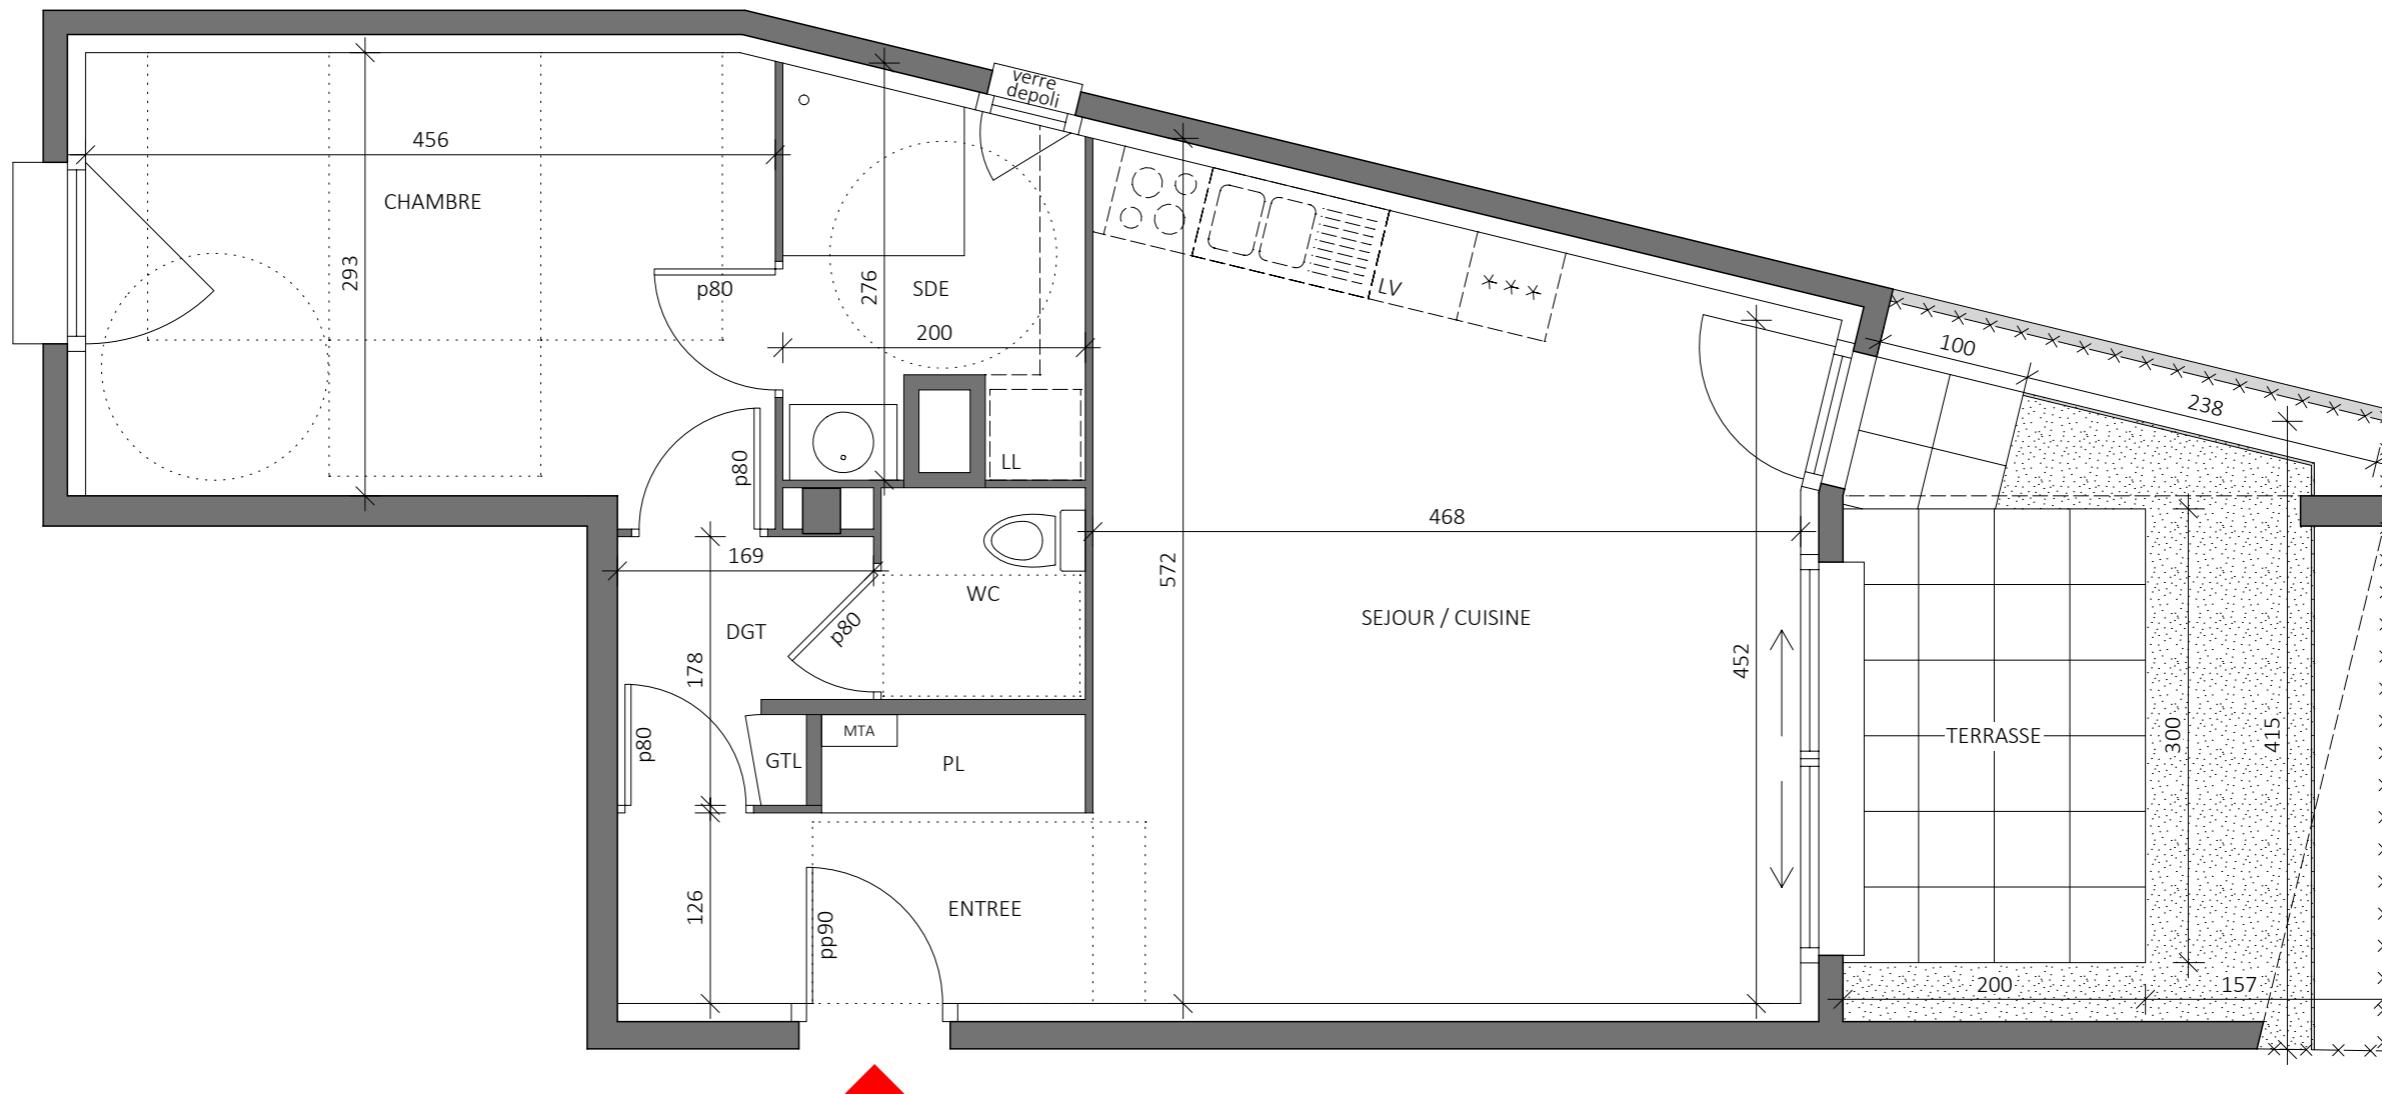

NB: La disposition des équipements, les surfaces et les cotés sont donnés à titre indicatif.
 La société se réserve la possibilité d'apporter à ce plan d'éventuelles modifications dues à des impératifs d'ordre technique ou administratif.