

# VILLA ROMANEE

T2 R+1 A101

SEJOUR/CUISINE 24.52 m<sup>2</sup>  
CHAMBRE 12.18 m<sup>2</sup>  
SDE 6.35 m<sup>2</sup>

**TOTAL 43.05 m<sup>2</sup>**




LOGGIA 10.92 m<sup>2</sup>

GARAGE/PLACE N°

INDICE B

LE 19 03 2019

ECHELLE 1.50

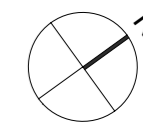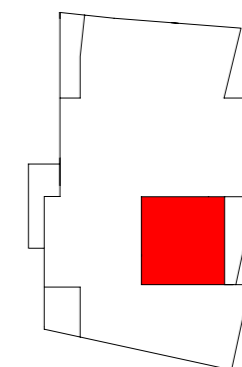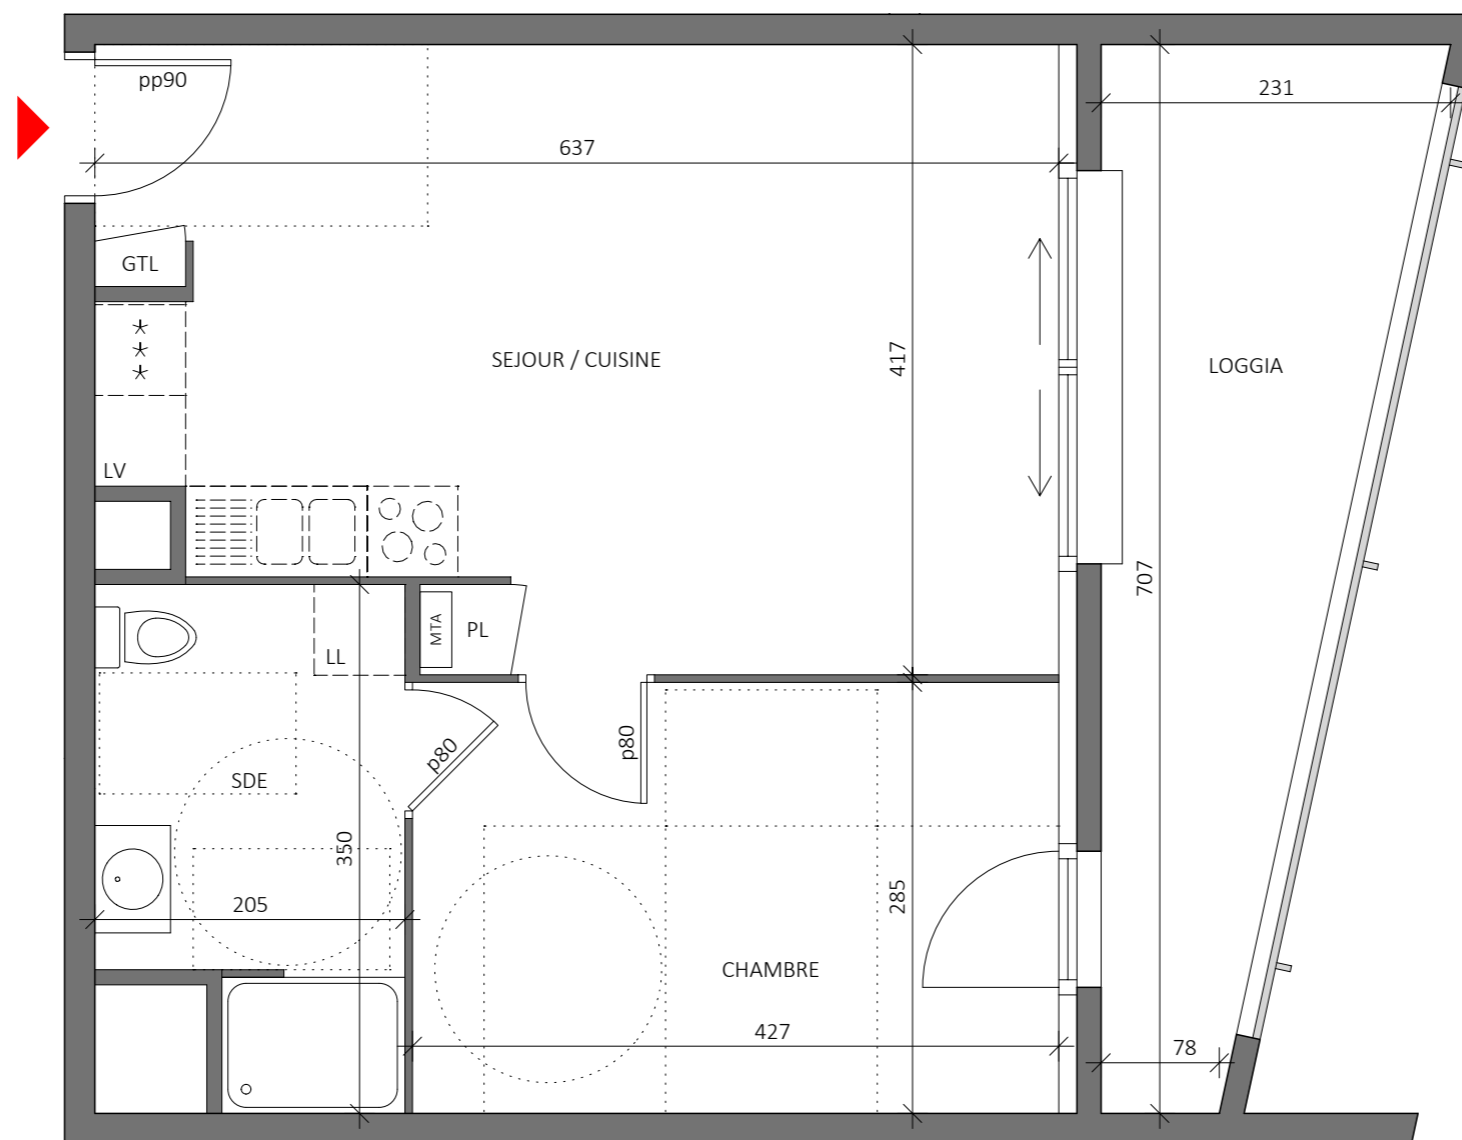

NB: La disposition des équipements, les surfaces et les cotes sont donnés à titre indicatif.  
La société se réserve la possibilité d'apporter à ce plan d'éventuelles modifications dues à des impératifs d'ordre technique ou administratif.