

# VILLA ROMANEE

**T4 R+1 A103**

SEJOUR 24.30 m<sup>2</sup>  
 CUISINE 6.43 m<sup>2</sup>  
 CHAMBRE 1 12.57 m<sup>2</sup>  
 CHAMBRE 2 10.53 m<sup>2</sup>  
 CHAMBRE 3 11.67 m<sup>2</sup>  
 SDB 4.55 m<sup>2</sup>  
 SDE 5.05 m<sup>2</sup>  
 WC 0.96 m<sup>2</sup>  
 DGT 5.83 m<sup>2</sup>

**TOTAL 81.89 m<sup>2</sup>**




BALCON 10.88 m<sup>2</sup>

GARAGE/PLACE N°

INDICE B

LE 19 03 2019

ECHELLE 1.50

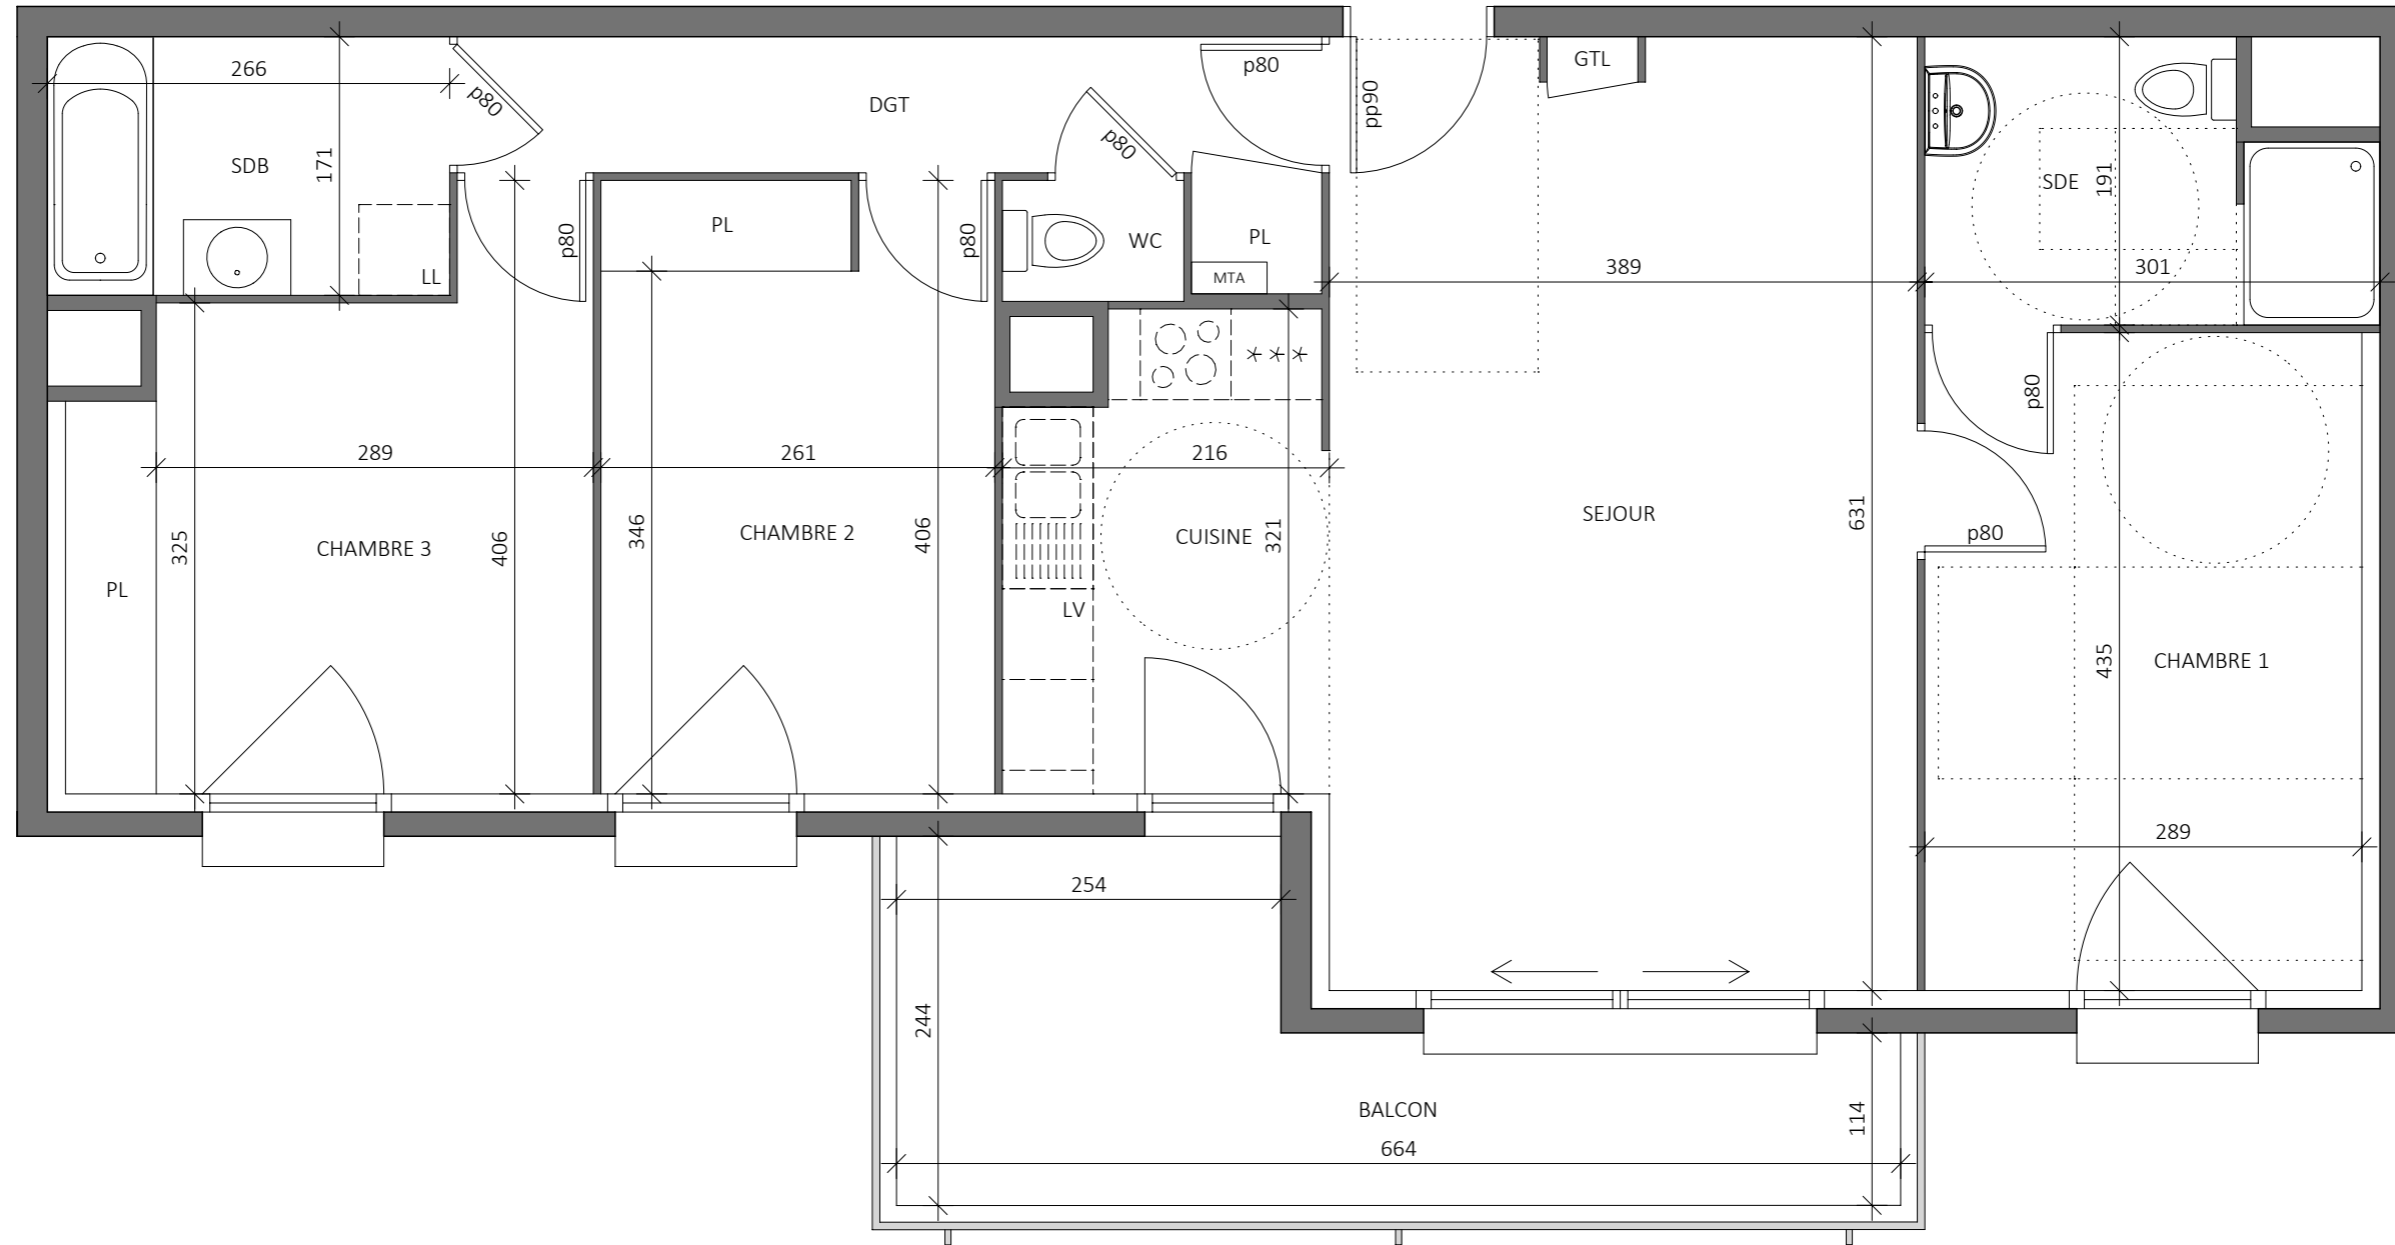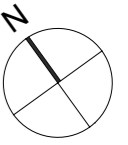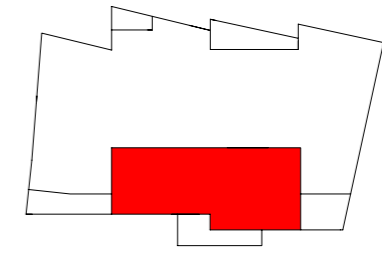

NB: La disposition des équipements, les surfaces et les cotes sont donnés à titre indicatif.  
 La société se réserve la possibilité d'apporter à ce plan d'éventuelles modifications dues à des impératifs d'ordre technique ou administratif.