

VILLA ROMANEE

T3 R+1 A104

SEJOUR / CUISINE 32.53 m²
 CHAMBRE 1 12.19 m²
 CHAMBRE 2 11.88 m²
 SDB 5.21 m²
 WC 1.89 m²
 DGT 3.77 m²

TOTAL 67.47 m²



LOGGIA 10.67 m²

GARAGE/PLACE N°

INDICE C

LE 19 03 2019

ECHELLE 1.50

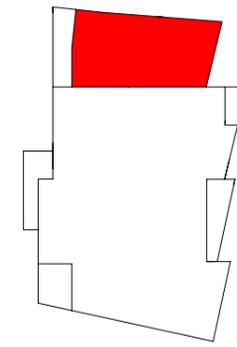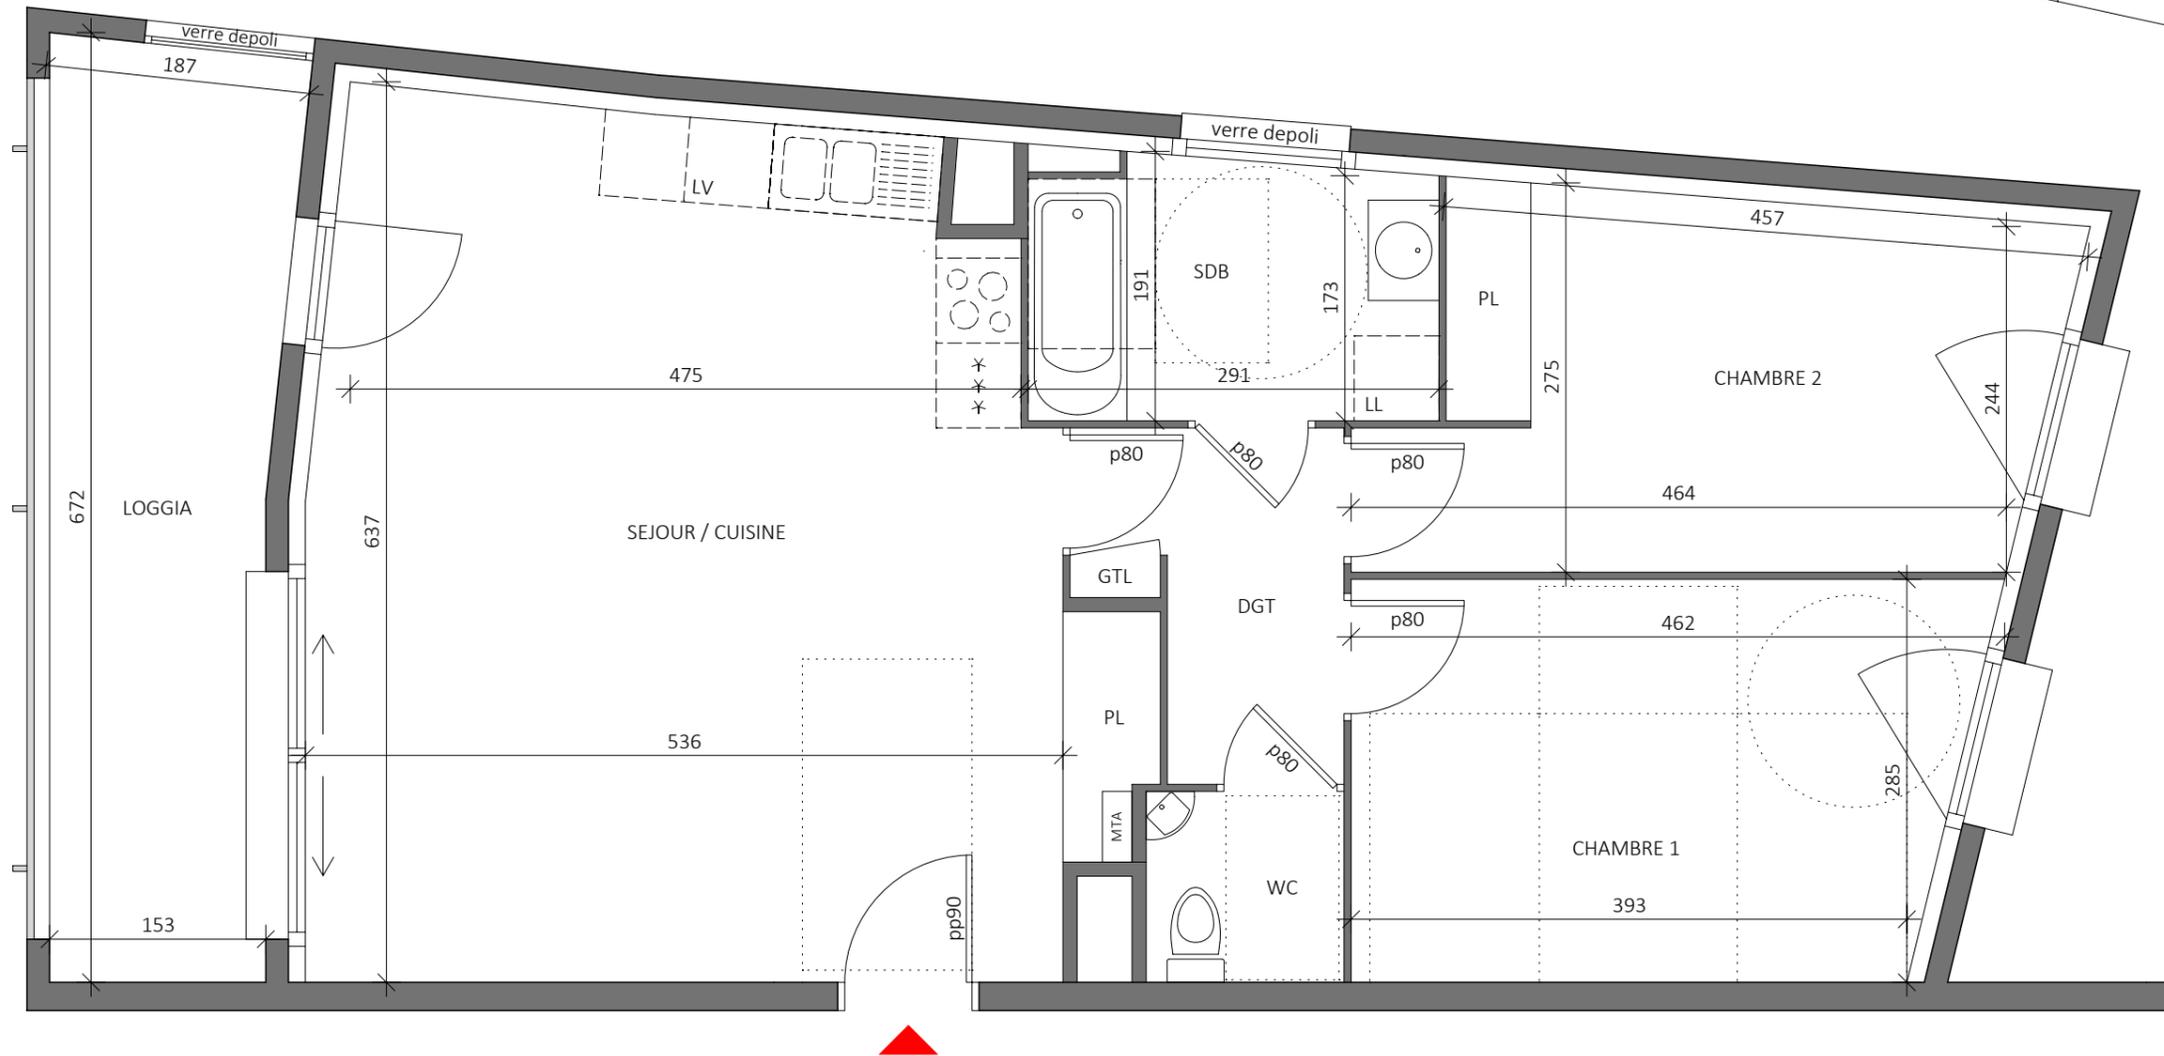

NB: La disposition des équipements, les surfaces et les cotes sont donnés à titre indicatif.
 La société se réserve la possibilité d'apporter à ce plan d'éventuelles modifications dues à des impératifs d'ordre technique ou administratif.