

# VILLA ROMANEE

T2 R+1 A105

ENTREE 3.46 m<sup>2</sup>  
SEJOUR/CUISINE 22.65 m<sup>2</sup>  
CHAMBRE 13.45 m<sup>2</sup>  
SDE 6.05 m<sup>2</sup>

**TOTAL 45.61 m<sup>2</sup>**



BALCON 4.59 m<sup>2</sup>

GARAGE/PLACE N°

INDICE B

LE 19 03 2019

ECHELLE 1.50

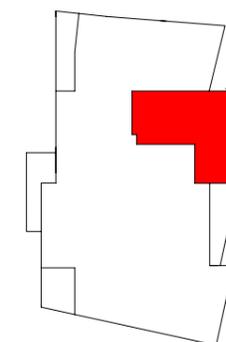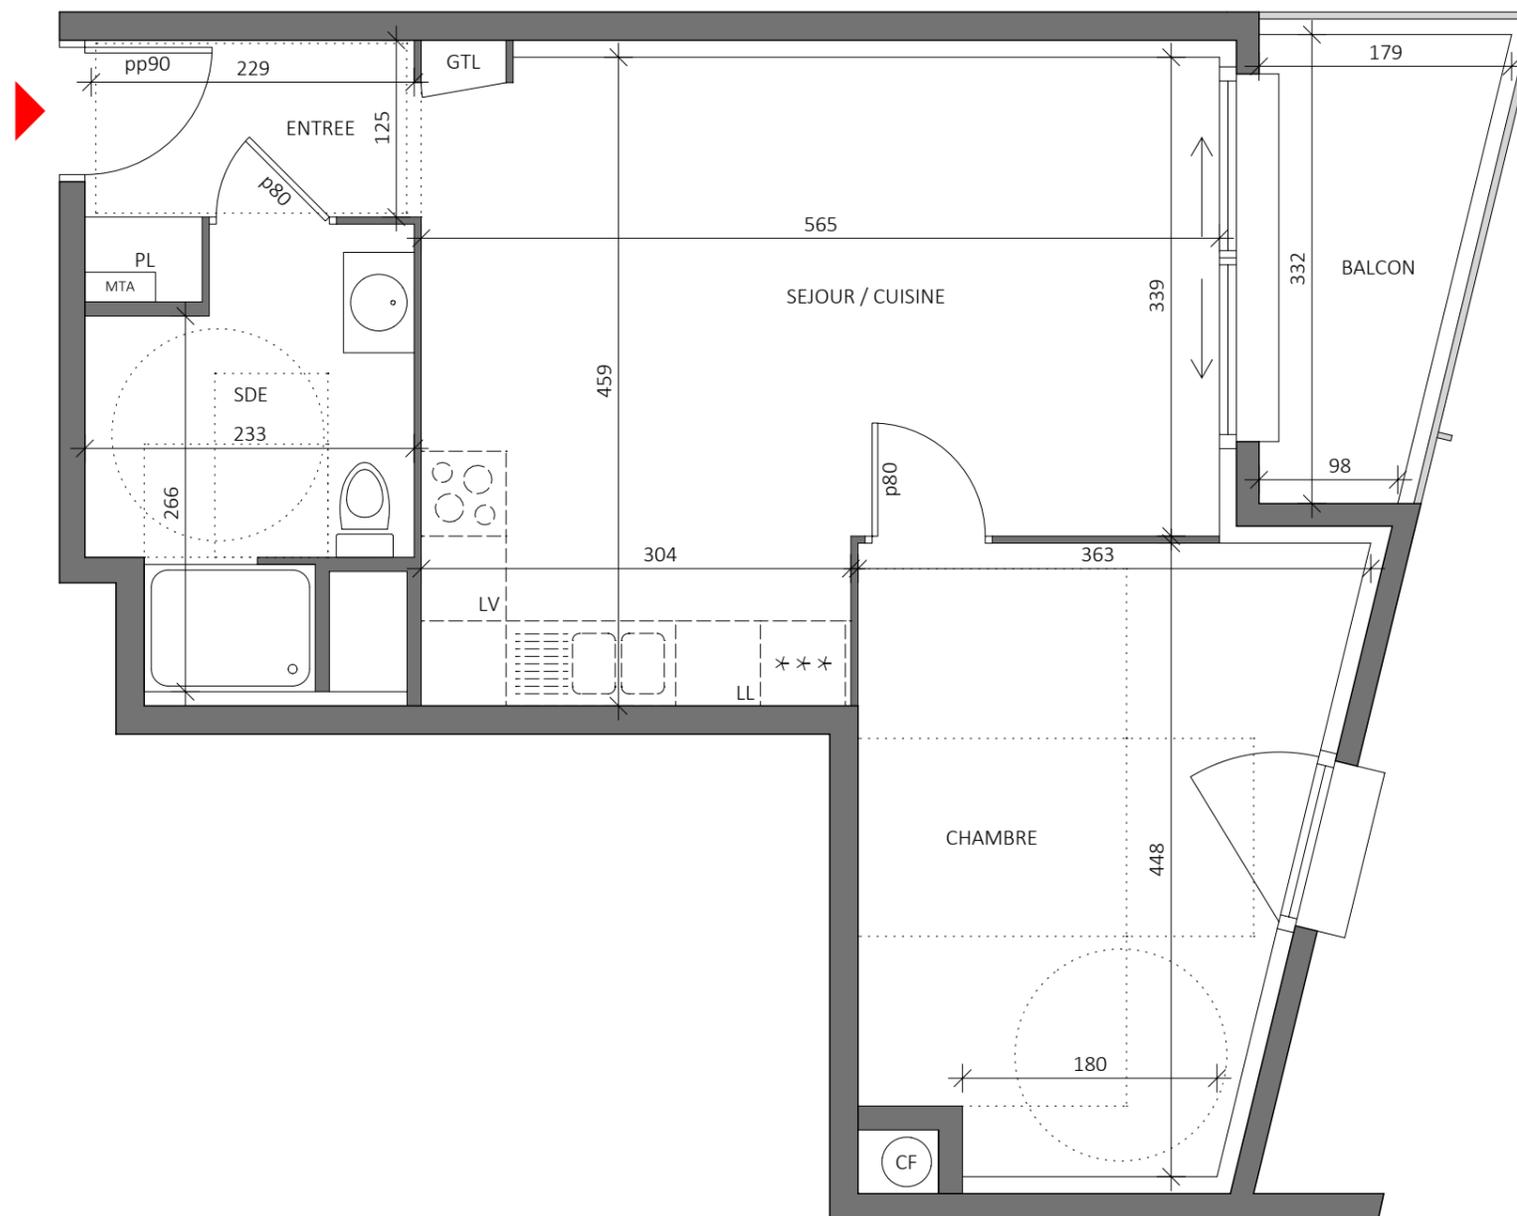

NB: La disposition des équipements, les surfaces et les cotes sont donnés à titre indicatif.  
La société se réserve la possibilité d'apporter à ce plan d'éventuelles modifications dues à des impératifs d'ordre technique ou administratif.