

VILLA ROMANEE

T3 R+2 A202

ENTREE 2.88 m²
 SEJOUR/CUISINE 29.32 m²
 CHAMBRE 1 11.32 m²
 CHAMBRE 2 11.92 m²
 SDB 5.18 m²
 WC 2.02 m²
 DGT 4.88 m²

TOTAL 67.52 m²


LOGGIA 10.33 m²

GARAGE/PLACE N°

INDICE B

LE 19 03 2019

ECHELLE 1.50

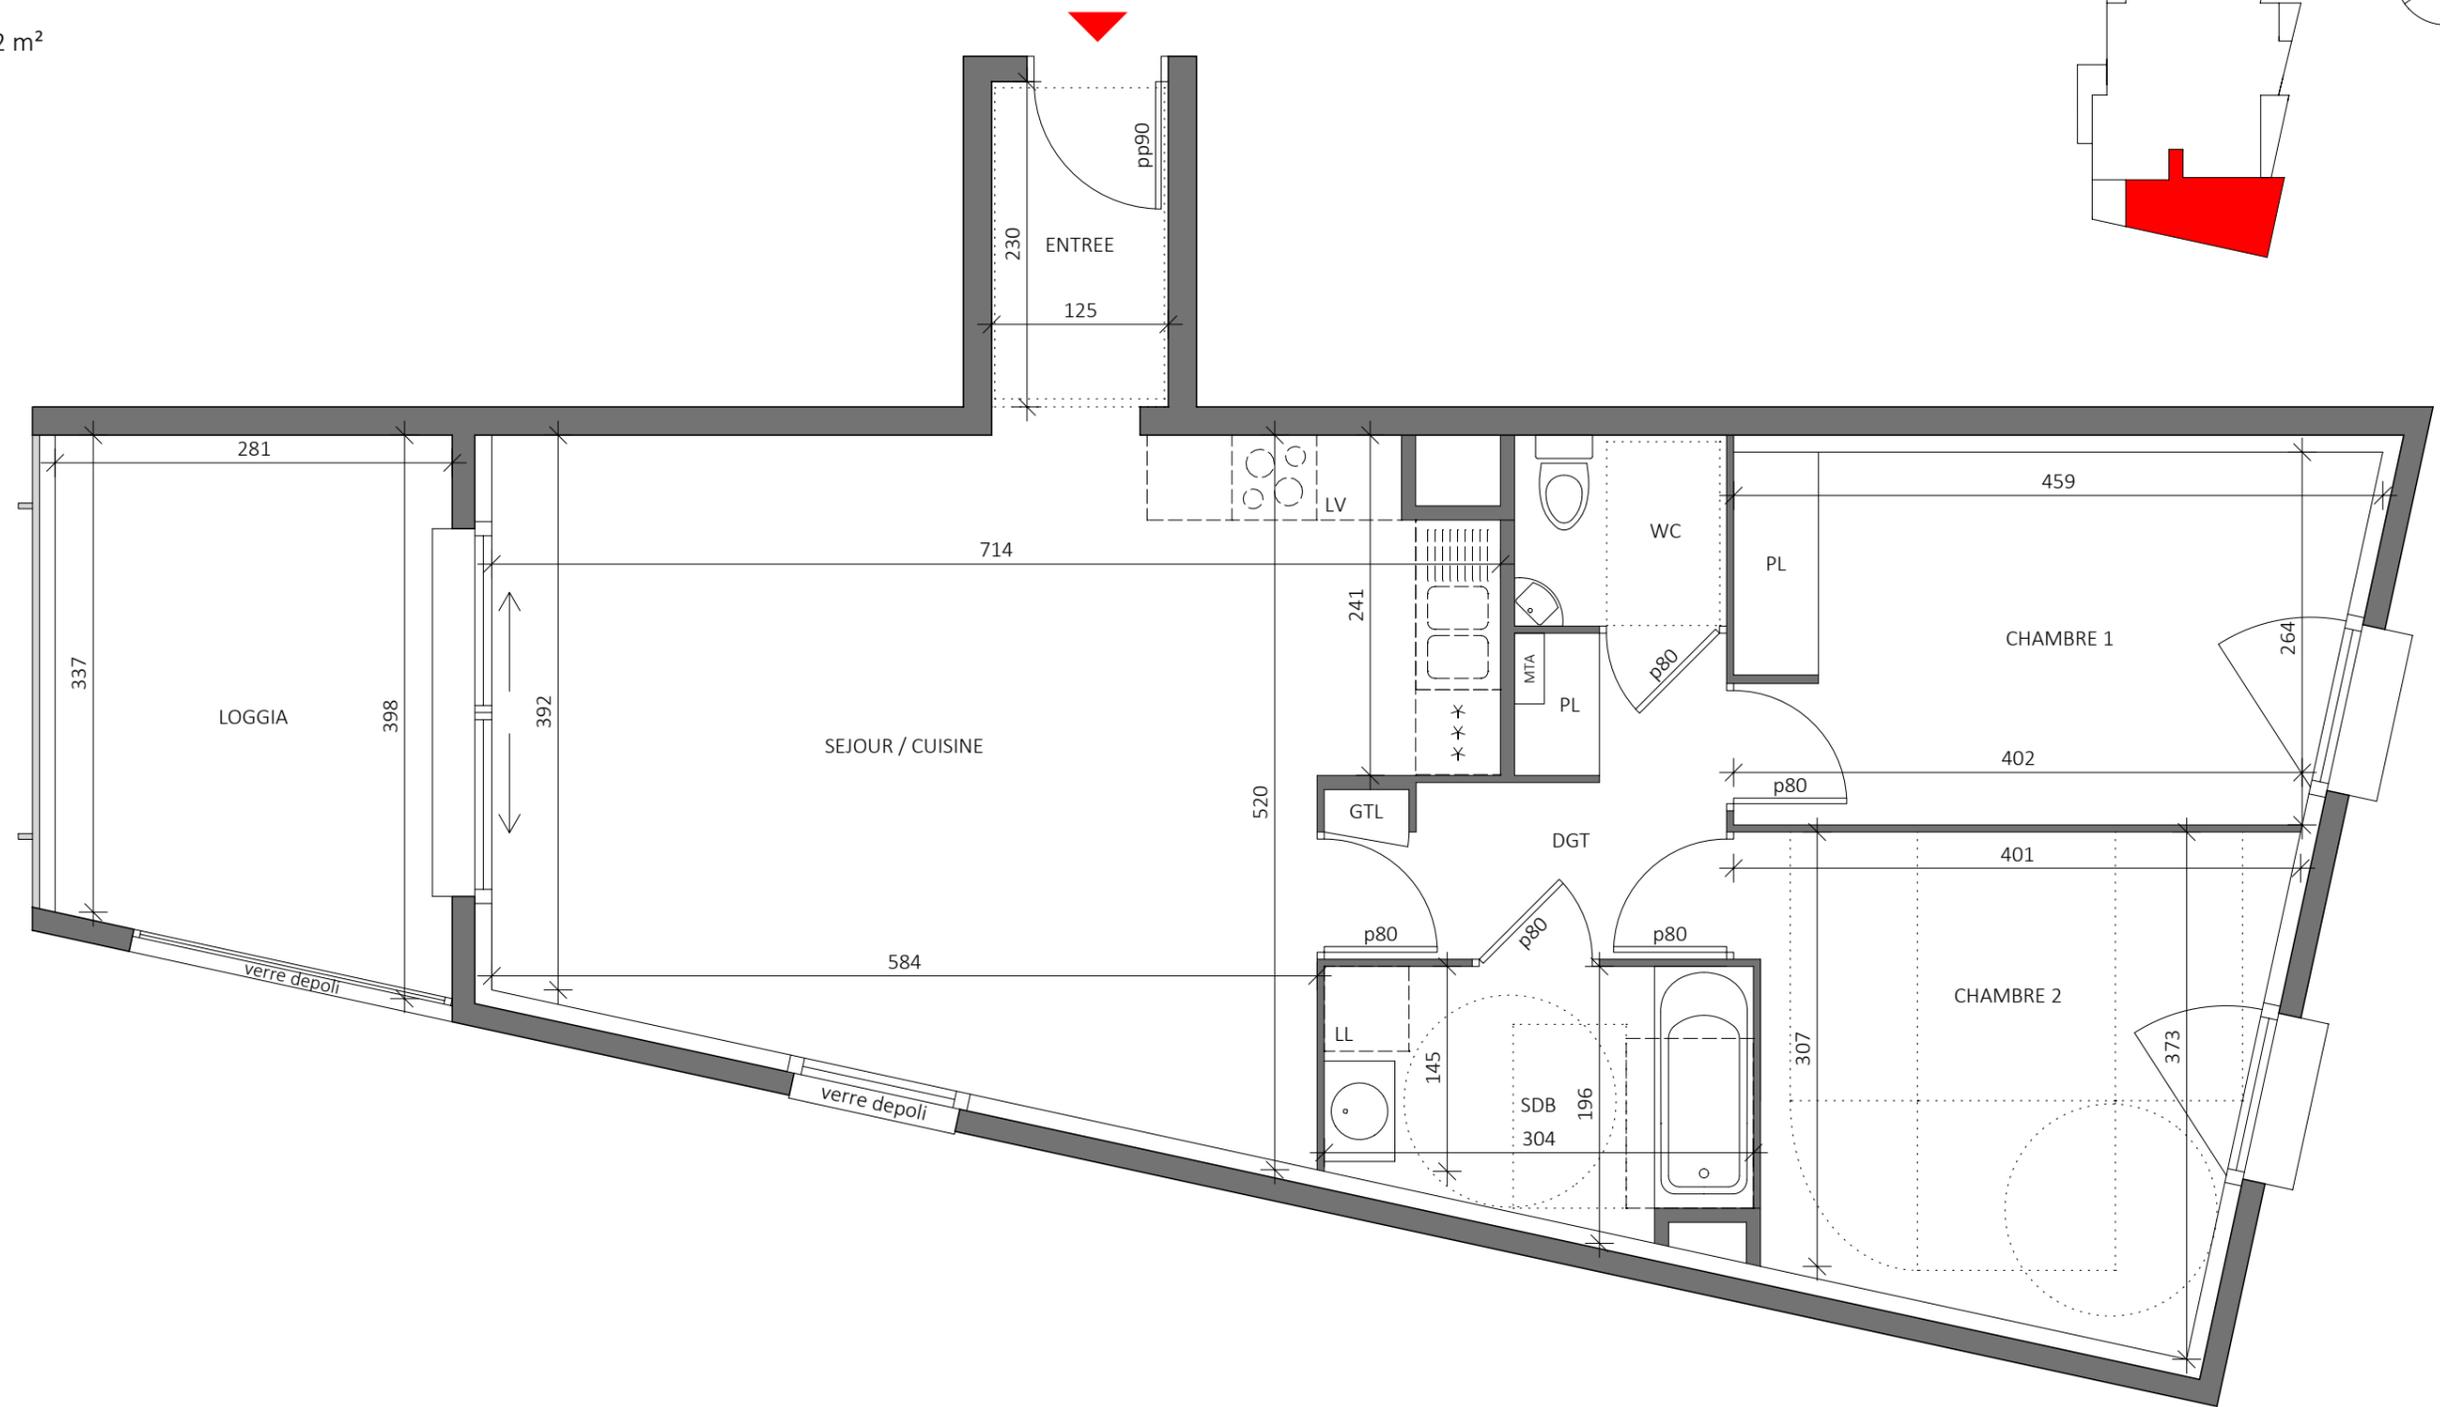

NB: La disposition des équipements, les surfaces et les cotes sont donnés à titre indicatif.
 La société se réserve la possibilité d'apporter à ce plan d'éventuelles modifications dues à des impératifs d'ordre technique ou administratif.