

VILLA ROMANEE

T2 R+2 A205

ENTREE 3.46 m²
SEJOUR/COUISINE 22.65 m²
CHAMBRE 13.45 m²
SDE 6.05 m²

TOTAL 45.61 m²




BALCON 4.59 m²

GARAGE/PLACE N°

INDICE B

LE 19 03 2019

ECHELLE 1.50

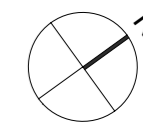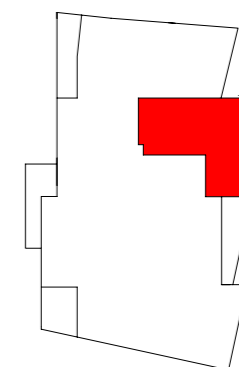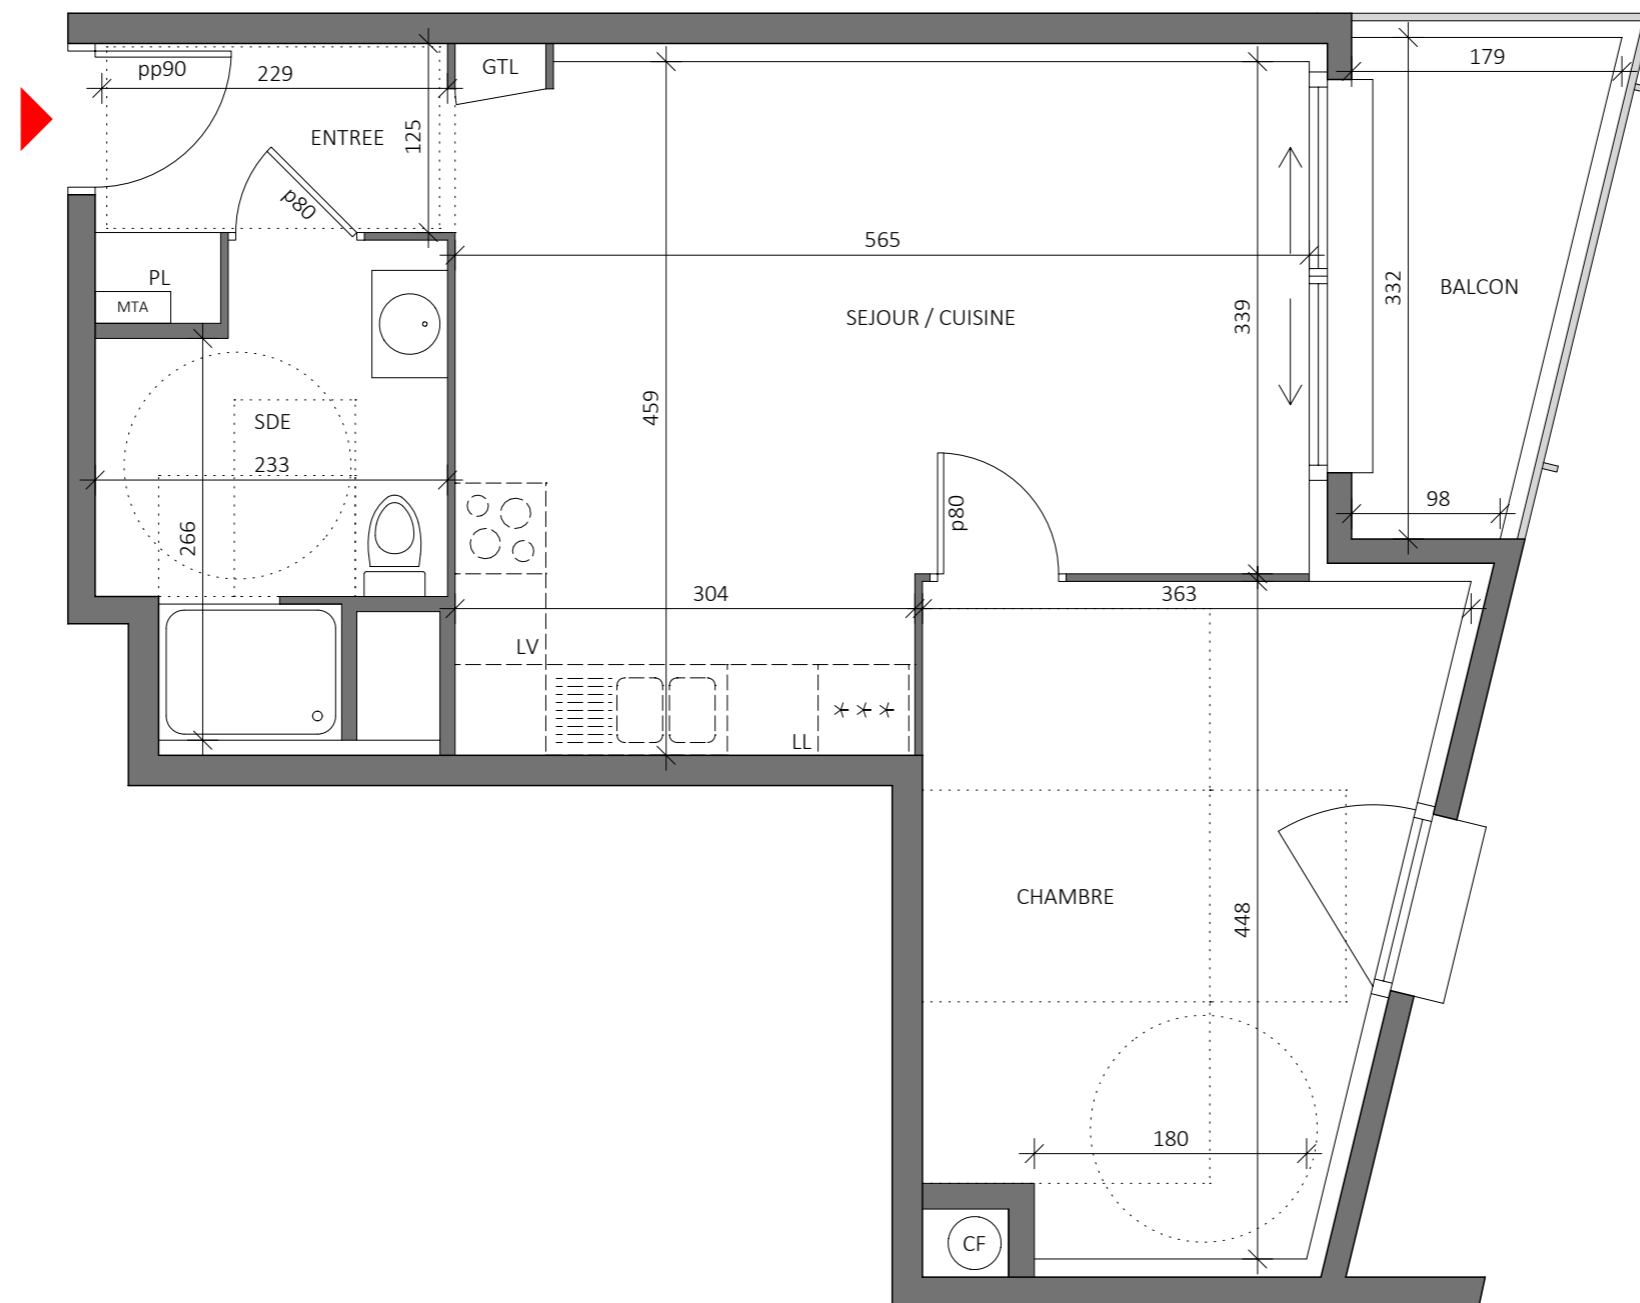

NB: La disposition des équipements, les surfaces et les cotes sont donnés à titre indicatif.
La société se réserve la possibilité d'apporter à ce plan d'éventuelles modifications dues à des impératifs d'ordre technique ou administratif.