


# witha



## PLAN DE LOCALISATION

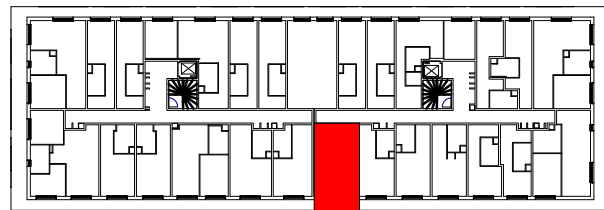

Edifipierre Strasbourg - SCI Le 44Y  
3, rue de Sarrelouis


67000 STRASBOURG

Tel : 03 88 75 77 77 / [www.edifipierre.com](http://www.edifipierre.com)



Cabinet d'Architecture et d'Urbanisme

Georges Heintz & associés  
47-49, rue des grandes arcades  
67000 STRASBOURG

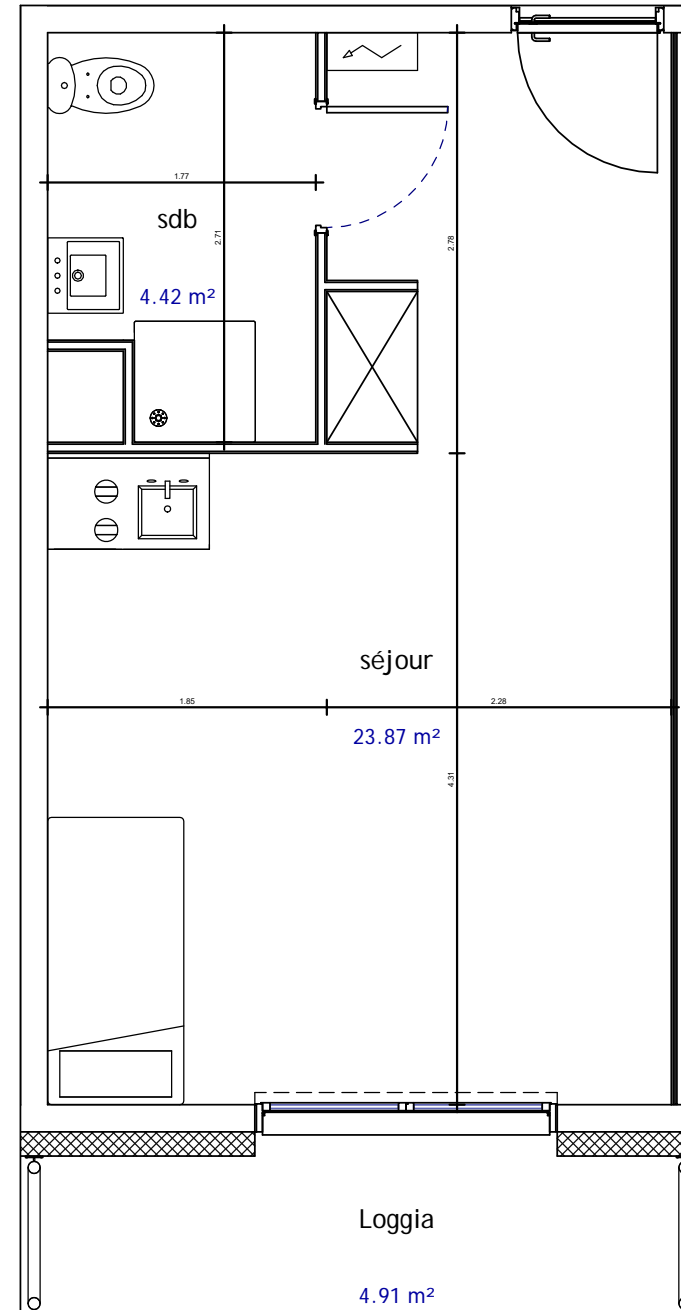

Logement 117

1 pièce

1er étage

Surface habitable : 28,28 m<sup>2</sup>

Surface loggia : 4.91 m<sup>2</sup>

sdb	4.42 m <sup>2</sup>
séjour	23.87 m <sup>2</sup>
TOTAL	28.28 m <sup>2</sup>

ECHELLE 1/50 ième

N.B : Les équipements, leurs dispositions, les surfaces et les cotes sont données à titre indicatif. La société se réserve la possibilité d'apporter à ce plan d'éventuelles modifications dues à des impératifs d'ordre technique ou administratif.