


witha

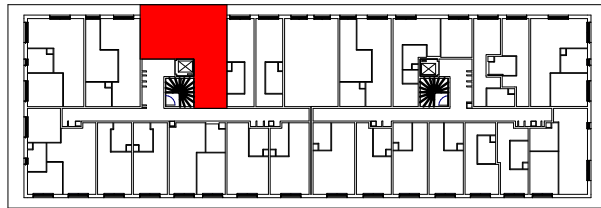

PLAN DE LOCALISATION



Edifipierre Strasbourg - SCI Le 44Y

3, rue de Sarrelouis

67000 STRASBOURG

Tel : 03 88 75 77 77 / www.edifipierre.com




Cabinet d'Architecture et d'Urbanisme

Georges Heintz & associés

47-49, rue des grandes arcades

67000 STRASBOURG

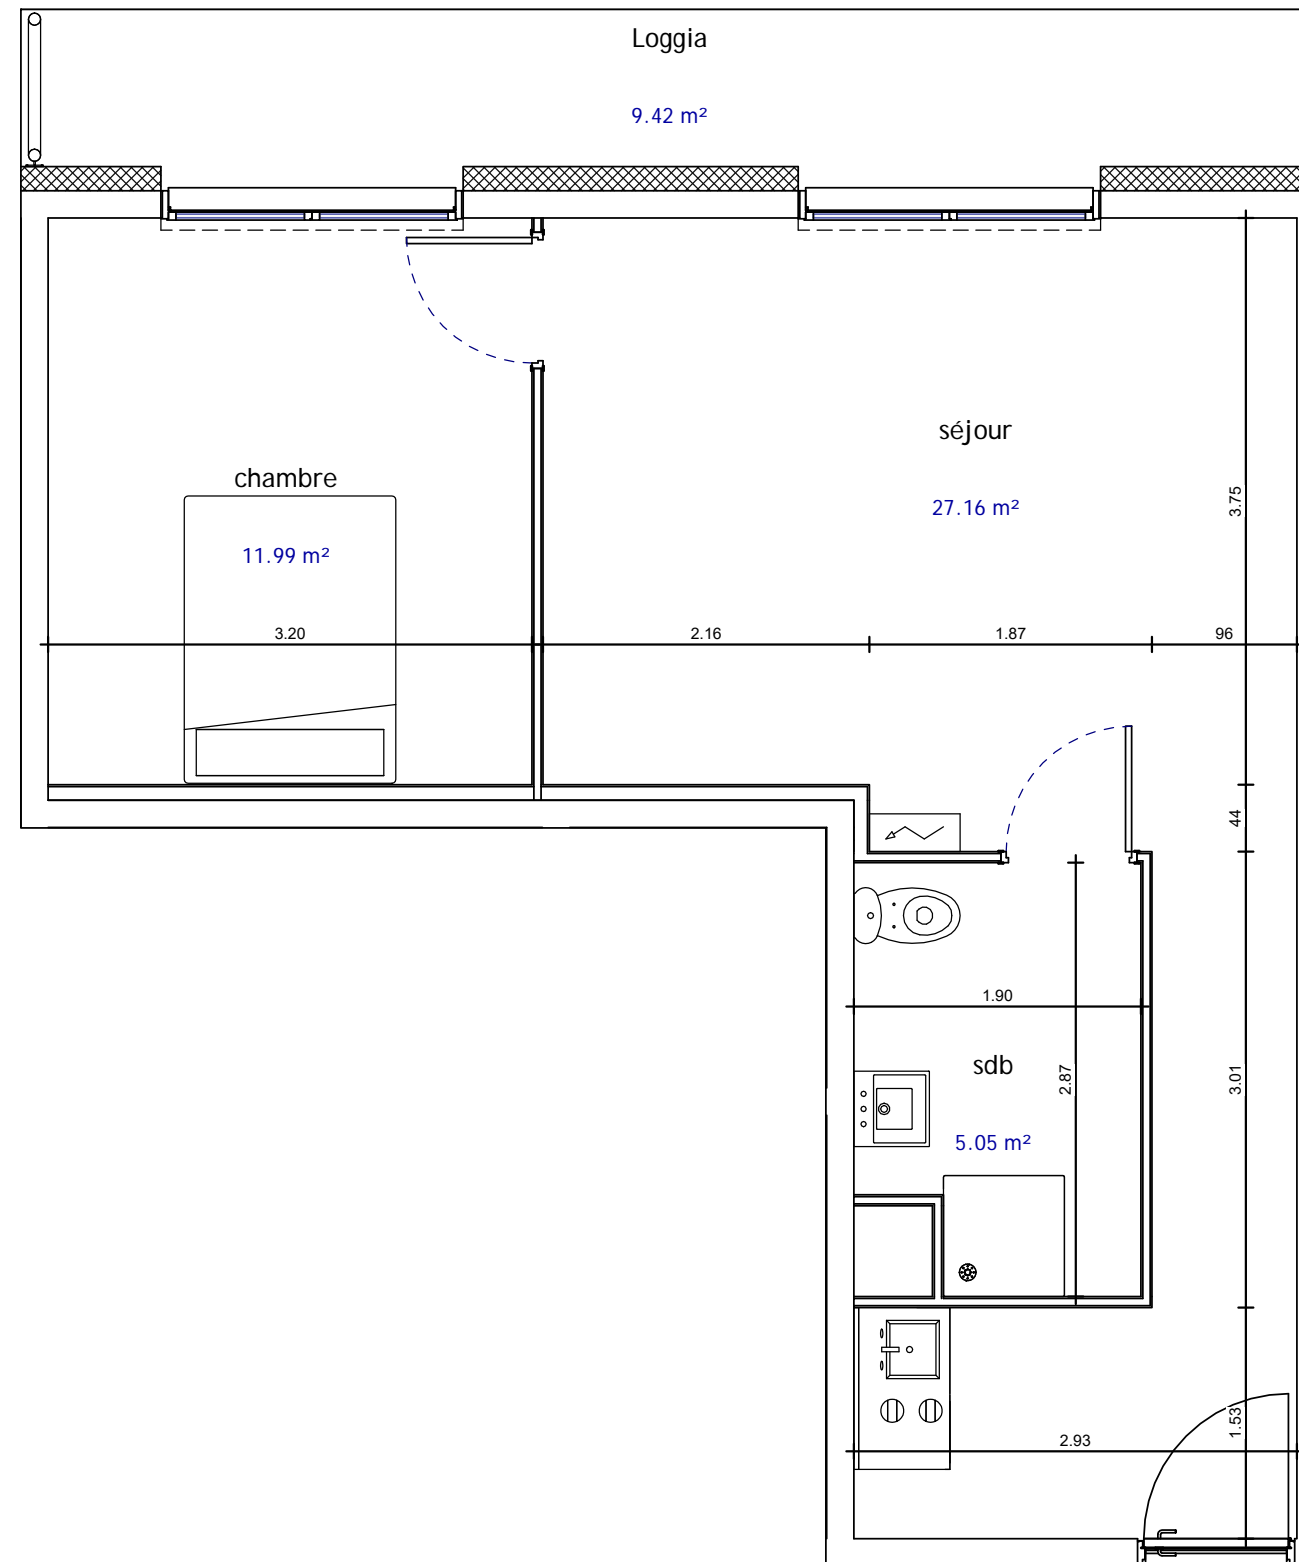

Logement 203

2 pièces

2ième étage

Surface habitable : 44.20 m²

Surface loggia : 9.42 m²

sdb	5.05 m ²
chambre	11.99 m ²
séjour	27.16 m ²
TOTAL	44.20 m ²

ECHELLE 1/50 ième

N.B : Les équipements, leurs dispositions, les surfaces et les cotes sont données à titre indicatif. La société se réserve la possibilité d'apporter à ce plan d'éventuelles modifications dues à des impératifs d'ordre technique ou administratif.