


witha

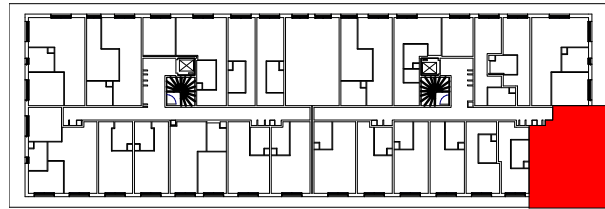

PLAN DE LOCALISATION



Edifipierre Strasbourg - SCI Le 44Y

3, rue de Sarrelouis

67000 STRASBOURG

Tel : 03 88 75 77 77 / www.edifipierre.com




Cabinet d'Architecture et d'Urbanisme

Georges Heintz & associés

47-49, rue des grandes arcades

67000 STRASBOURG

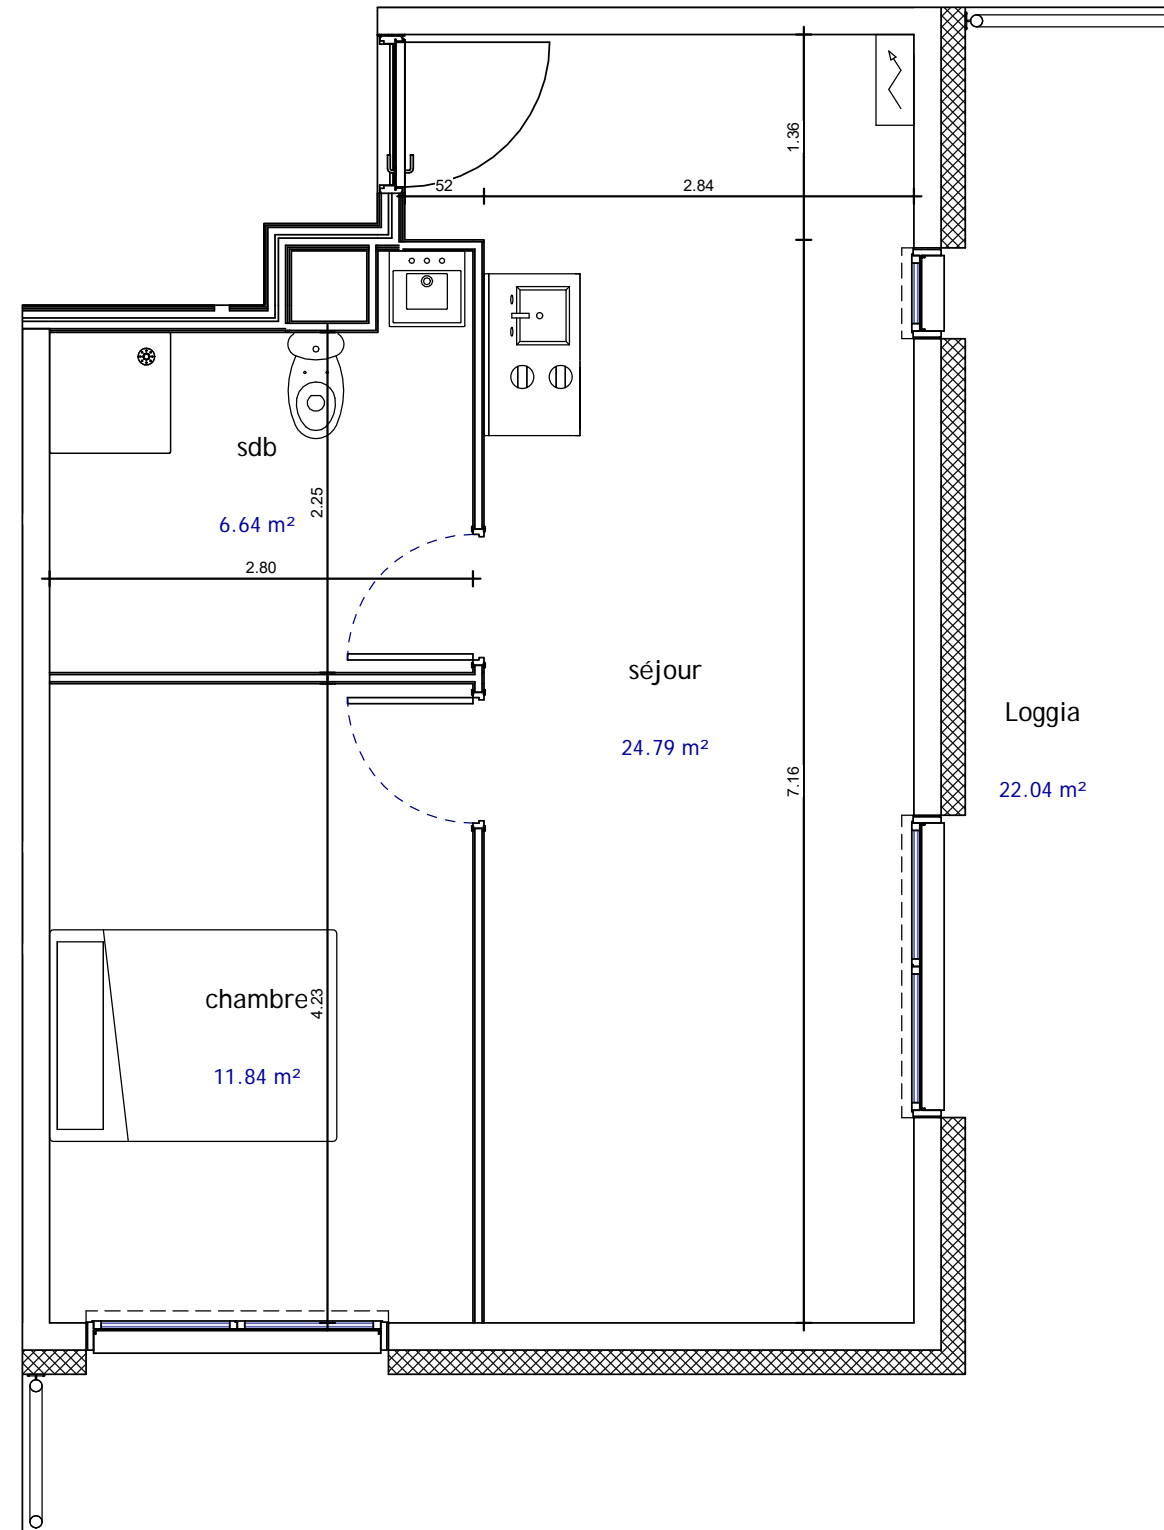

Logement 211

2 pièces

2ième étage

Surface habitable : 43.26 m²

Surface loggia : 22.04 m²

sdb	6.64 m ²
séjour	24.79 m ²
chambre	11.84 m ²
TOTAL	43.26 m ²

ECHELLE 1/50 ième

N.B : Les équipements, leurs dispositions, les surfaces et les cotes sont données à titre indicatif. La société se réserve la possibilité d'apporter à ce plan d'éventuelles modifications dues à des impératifs d'ordre technique ou administratif.