


witha

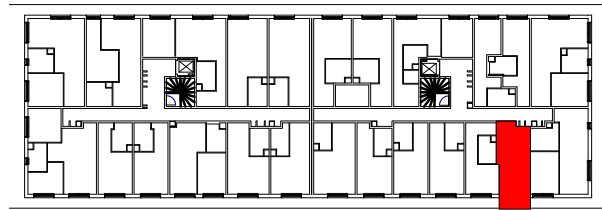

PLAN DE LOCALISATION



Edifipierre Strasbourg - SCI Le 44Y

3, rue de Sarrelouis

67000 STRASBOURG

Tel : 03 88 75 77 77 / www.edifipierre.com




Cabinet d'Architecture et d'Urbanisme

Georges Heintz & associés

47-49, rue des grandes arcades

67000 STRASBOURG

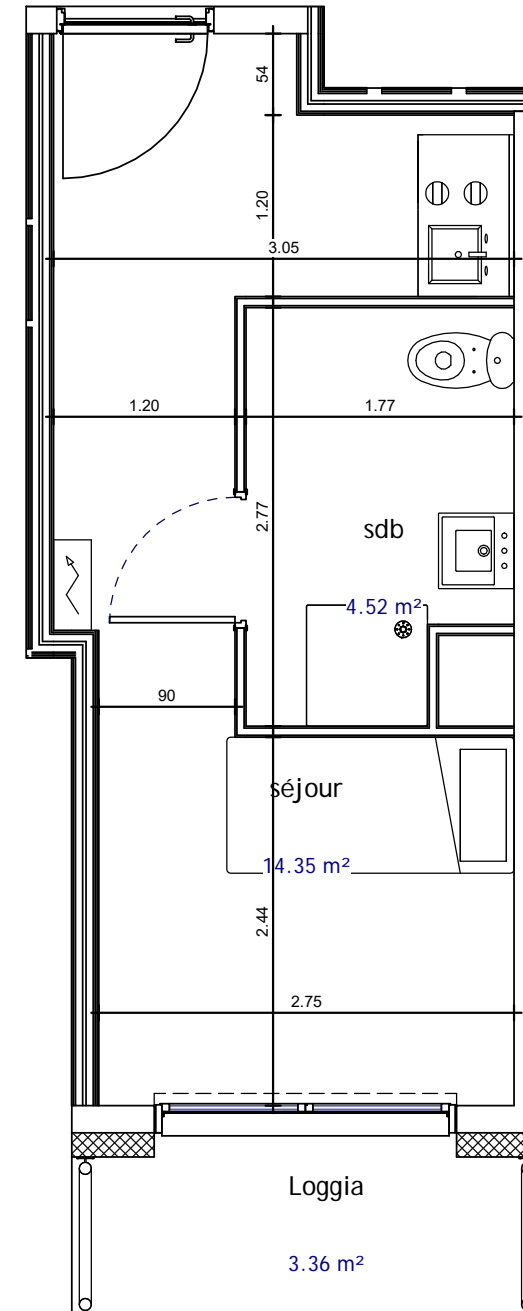

Logement 313

1 pièce

3ième étage

Surface habitable : 18.87 m²

Surface loggia : 3.36 m²

| | |
|--------|----------------------|
| sdb | 4.52 m ² |
| séjour | 14.35 m ² |
| TOTAL | 18.87 m ² |

ECHELLE 1/50 ième

N.B : Les équipements, leurs dispositions, les surfaces et les cotes sont données à titre indicatif. La société se réserve la possibilité d'apporter à ce plan d'éventuelles modifications dues à des impératifs d'ordre technique ou administratif.