


witha

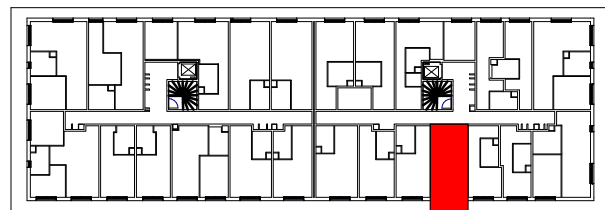

PLAN DE LOCALISATION



Edifipierre Strasbourg - SCI Le 44Y

3, rue de Sarrelouis

67000 STRASBOURG

Tel : 03 88 75 77 77 / www.edifipierre.com




Cabinet d'Architecture et d'Urbanisme

Georges Heintz & associés

47-49, rue des grandes arcades

67000 STRASBOURG

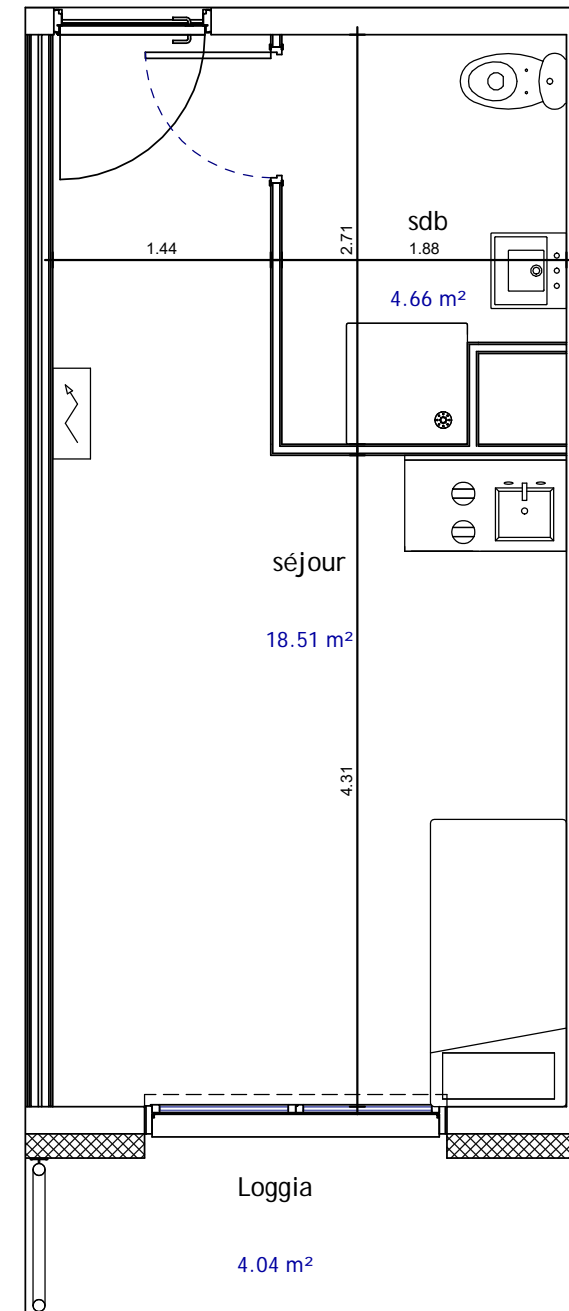

Logement 315

1 pièce

3ième étage

Surface habitable : 23.17 m²

Surface loggia : 4.04 m²

sdb	4.66 m ²
séjour	18.51 m ²
TOTAL	23.17 m ²

ECHELLE 1/50 ième

N.B : Les équipements, leurs dispositions, les surfaces et les cotes sont données à titre indicatif. La société se réserve la possibilité d'apporter à ce plan d'éventuelles modifications dues à des impératifs d'ordre technique ou administratif.