


# witha

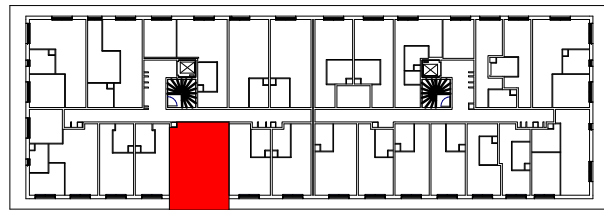

## PLAN DE LOCALISATION



Edifipierre Strasbourg - SCI Le 44Y  
3, rue de Sarrelouis


67000 STRASBOURG

Tel : 03 88 75 77 77 / [www.edifipierre.com](http://www.edifipierre.com)



Cabinet d'Architecture et d'Urbanisme

Georges Heintz & associés  
47-49, rue des grandes arcades  
67000 STRASBOURG

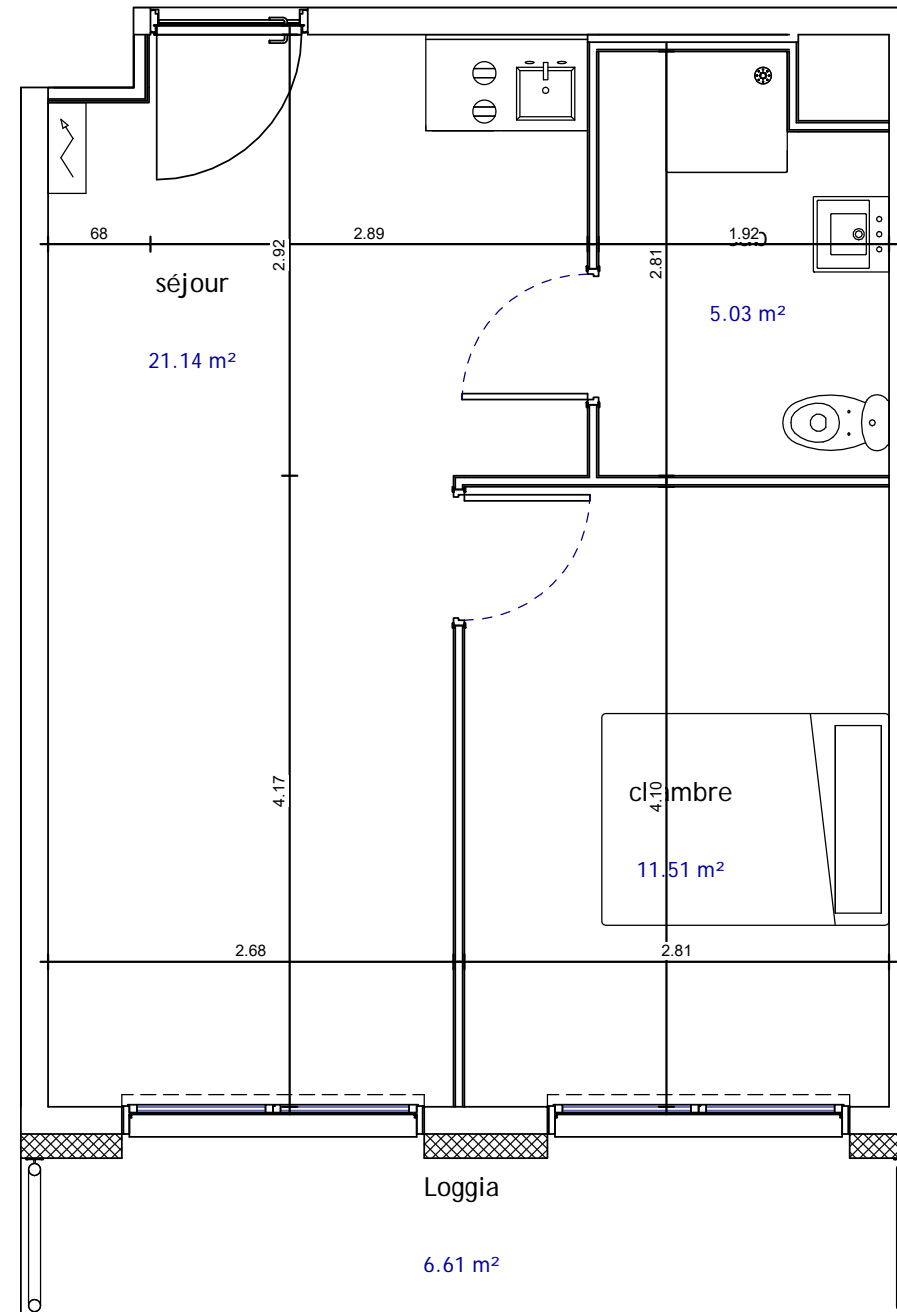

Logement 321  
2 pièces  
3ième étage  
Surface habitable : 37.69 m<sup>2</sup>  
Surface loggia : 6.61 m<sup>2</sup>

sdb	5.03 m <sup>2</sup>
chambre	11.51 m <sup>2</sup>
séjour	21.14 m <sup>2</sup>
<b>TOTAL</b>	<b>37.69 m<sup>2</sup></b>

ECHELLE 1/50 ième

N.B : Les équipements, leurs dispositions, les surfaces et les cotes sont données à titre indicatif. La société se réserve la possibilité d'apporter à ce plan d'éventuelles modifications dues à des impératifs d'ordre technique ou administratif.