


# witha

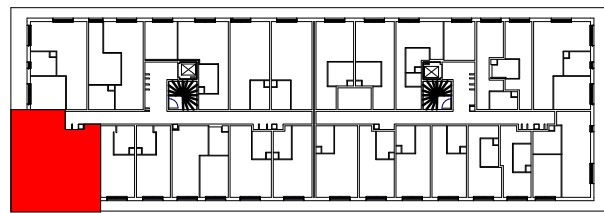

## PLAN DE LOCALISATION



Edifipierre Strasbourg - SCI Le 44Y  
3, rue de Sarrelouis

67000 STRASBOURG


Tel : 03 88 75 77 77 / [www.edifipierre.com](http://www.edifipierre.com)



Cabinet d'Architecture et d'Urbanisme

Georges Heintz & associés

47-49, rue des grandes arcades  
67000 STRASBOURG

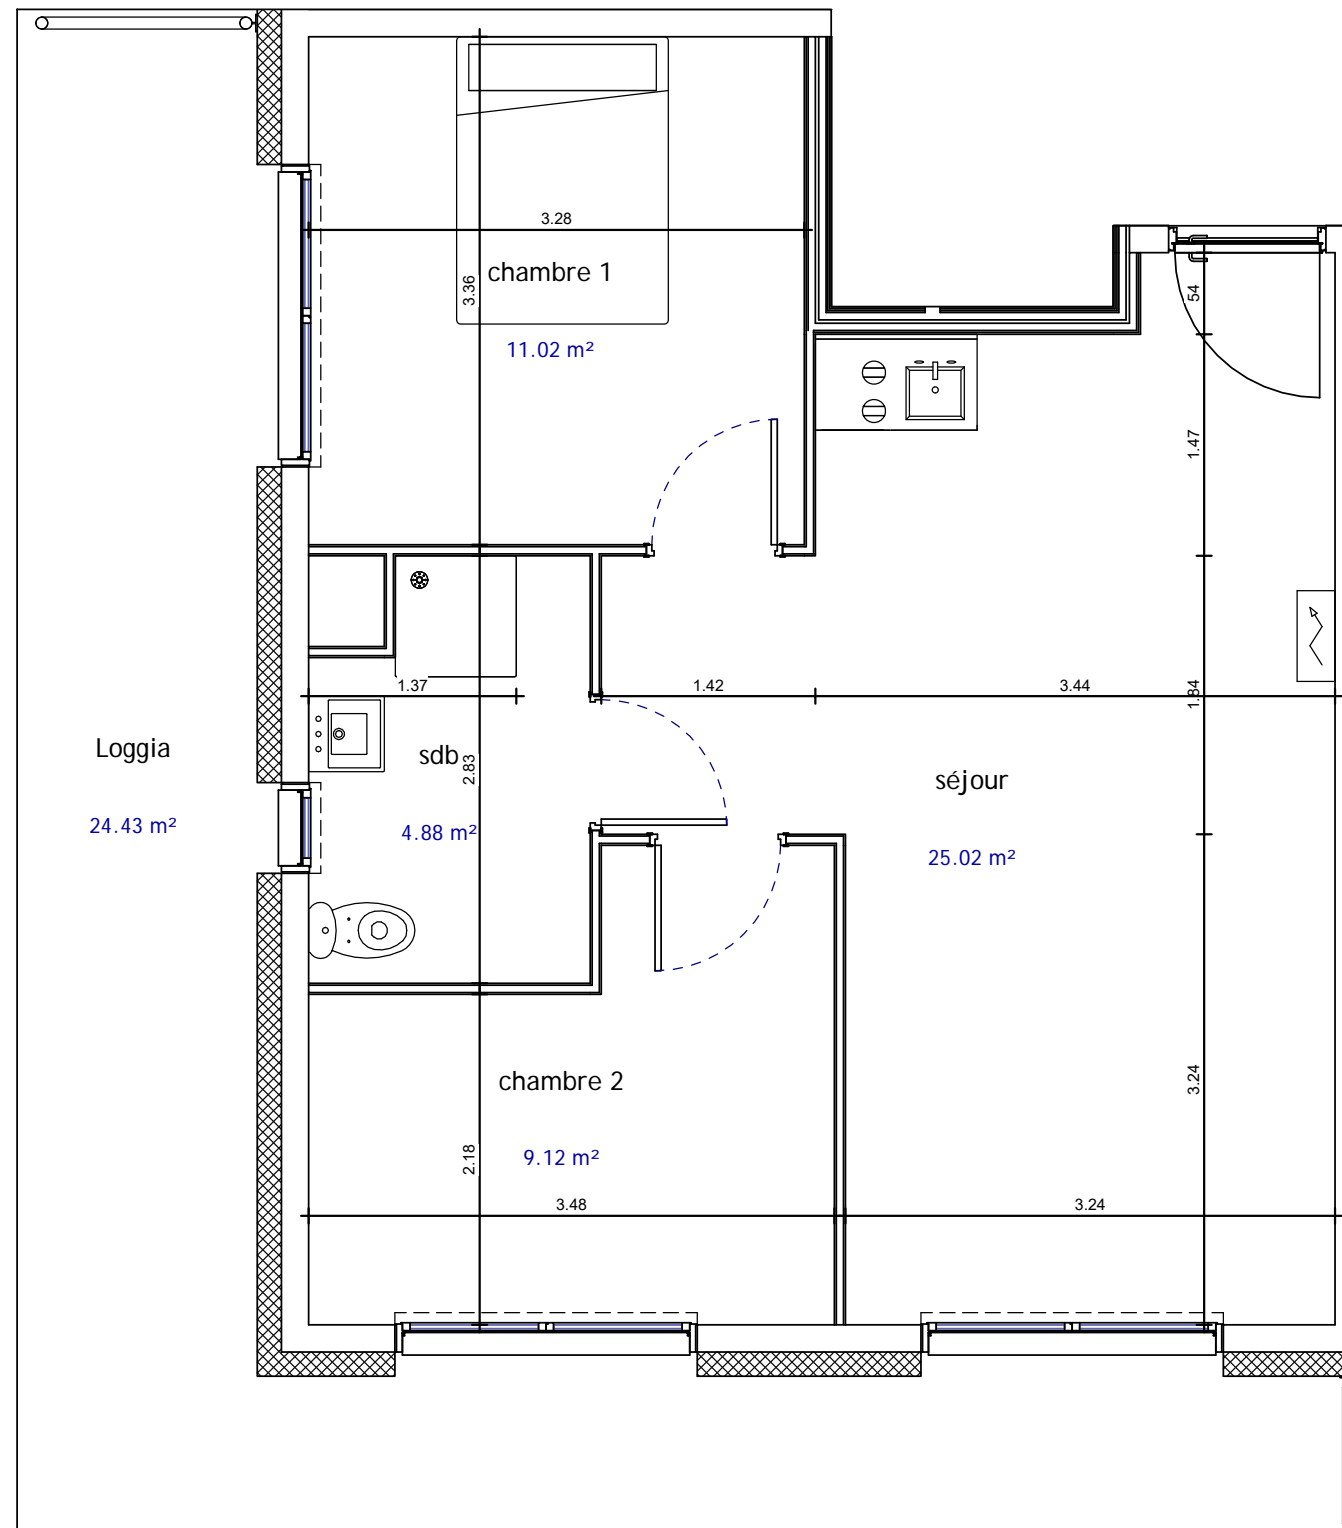

Logement 324

3 pièces

3ième étage

Surface habitable : 50.03 m<sup>2</sup>

Surface loggia : 24.43 m<sup>2</sup>

séjour	25.02 m <sup>2</sup>
chambre 2	9.12 m <sup>2</sup>
sdb	4.88 m <sup>2</sup>
chambre 1	11.02 m <sup>2</sup>
TOTAL	50.03 m <sup>2</sup>

ECHELLE 1/50 ième

N.B : Les équipements, leurs dispositions, les surfaces et les cotes sont données à titre indicatif. La société se réserve la possibilité d'apporter à ce plan d'éventuelles modifications dues à des impératifs d'ordre technique ou administratif.