



witha

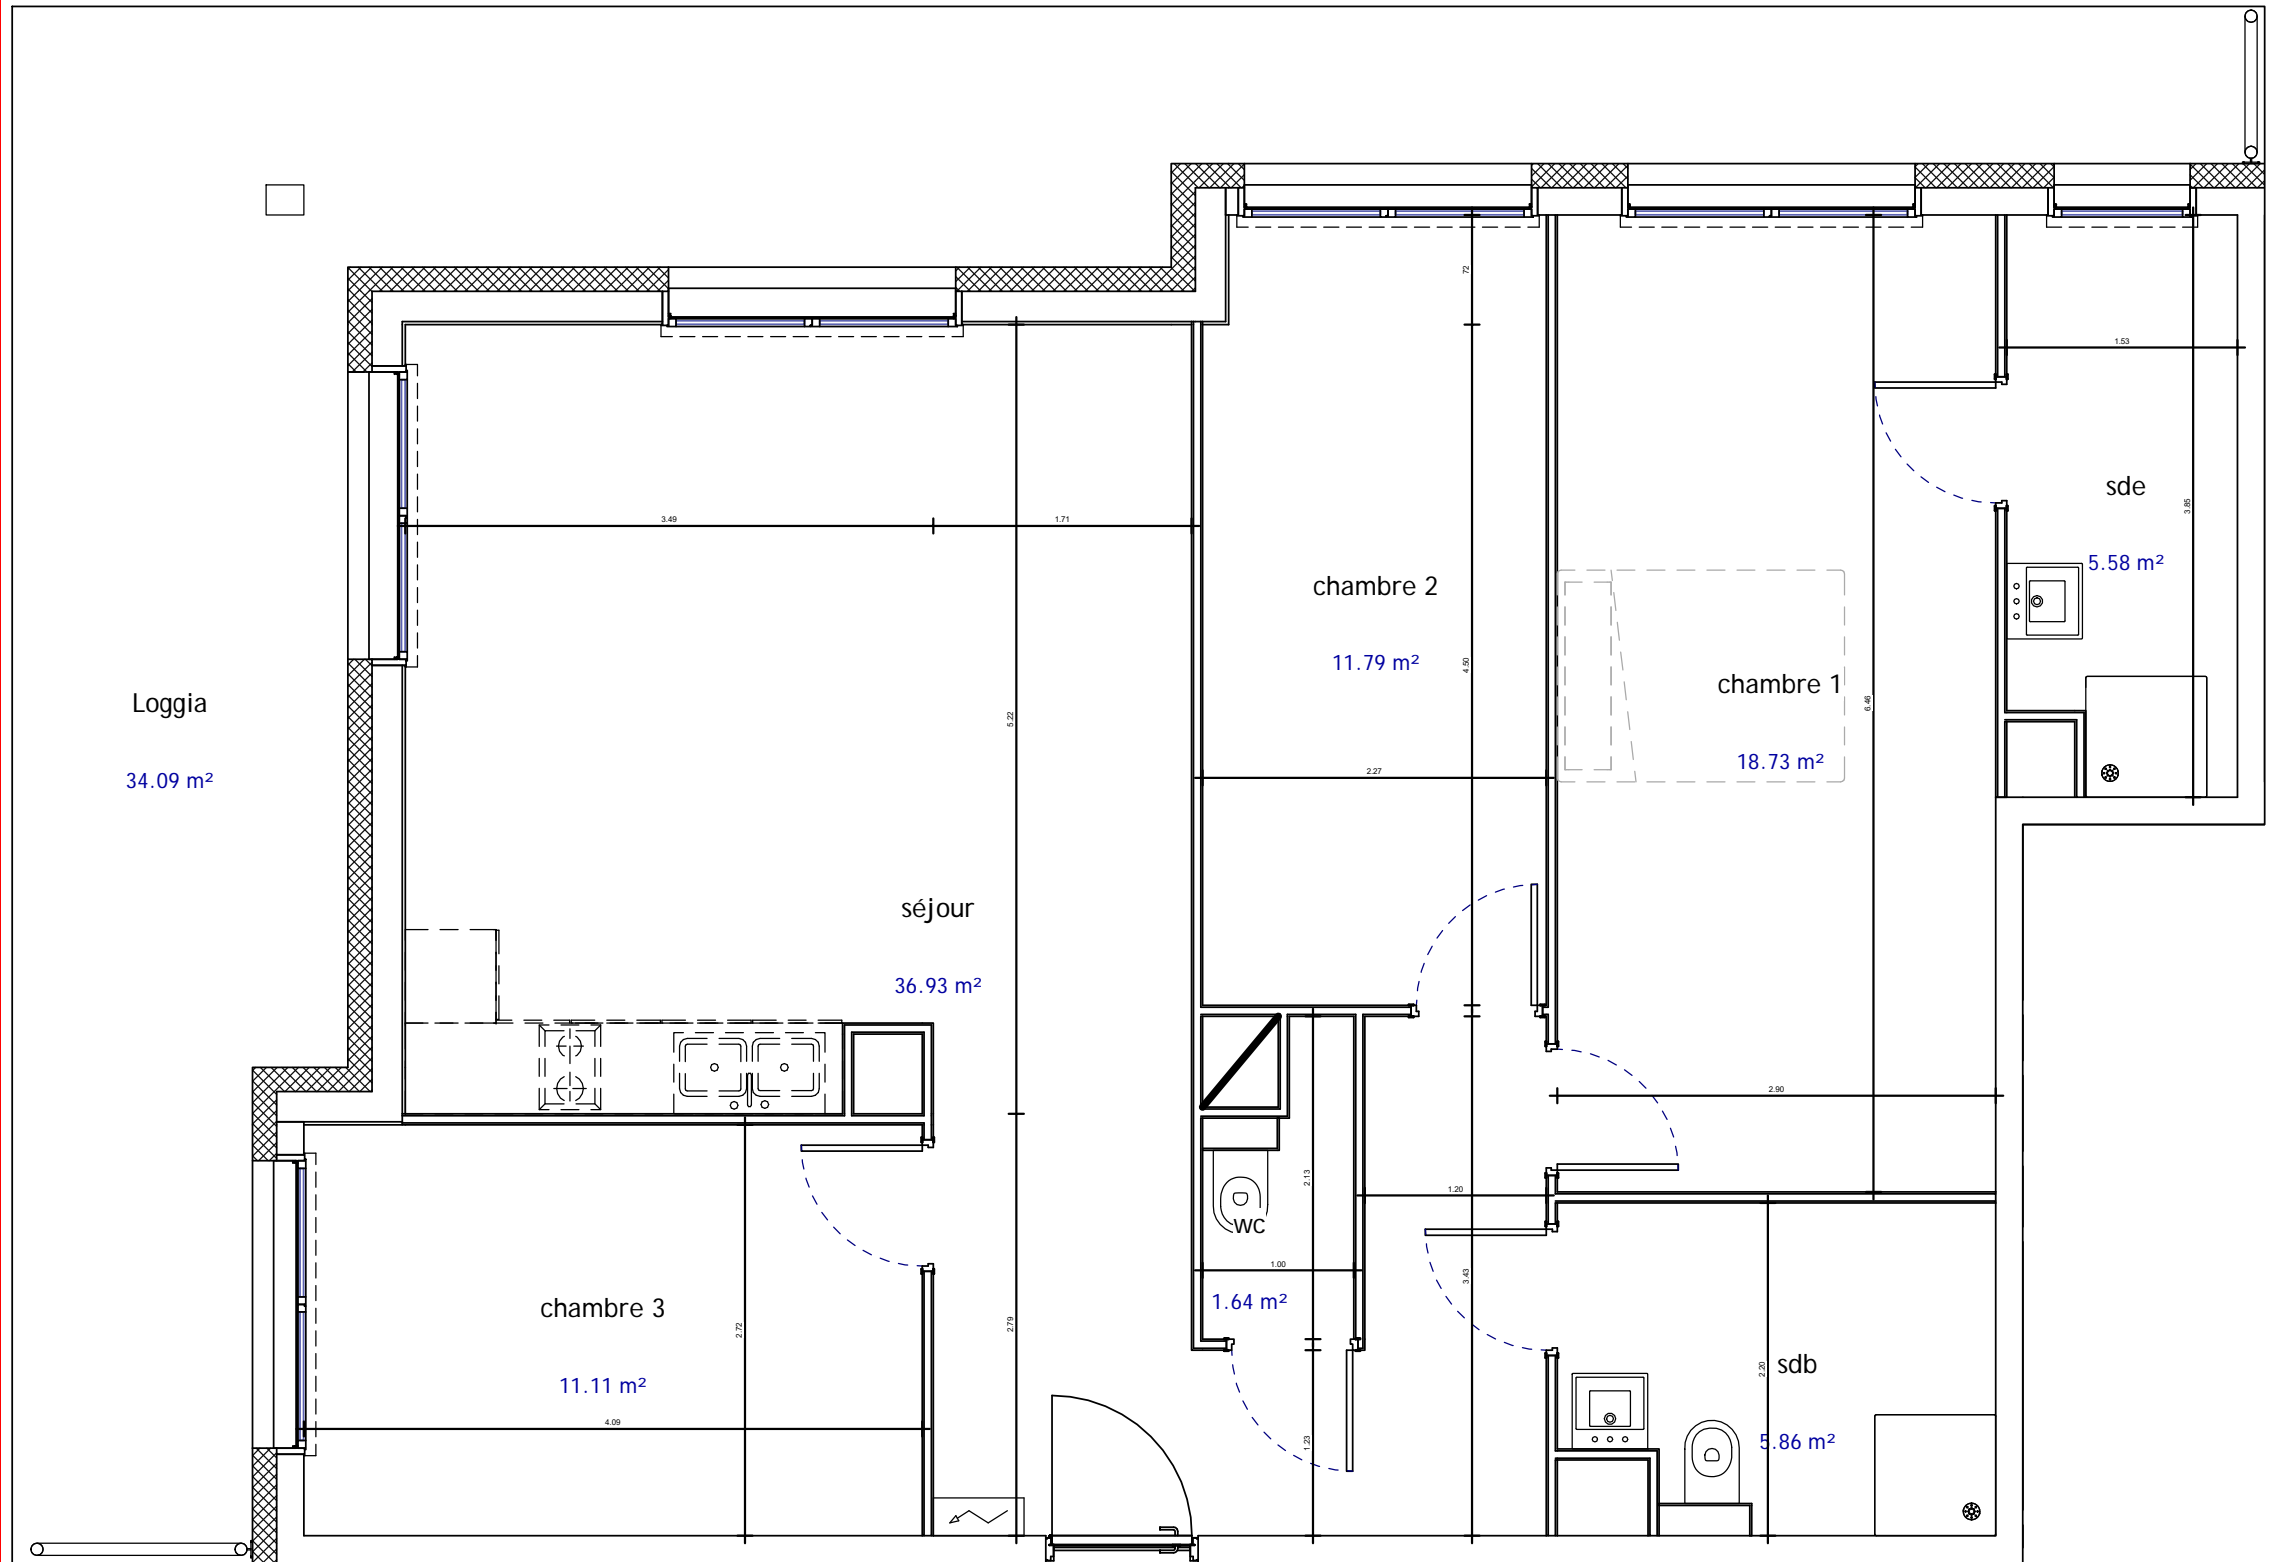

PLAN DE LOCALISATION

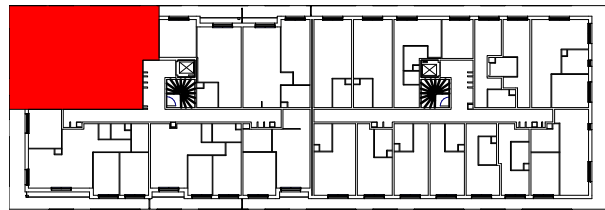

Edificipierre Strasbourg - SCI Le 44Y
3, rue de Sarrelouis

67000 STRASBOURG

Tel : 03 88 75 77 77 / www.edificipierre.com



Cabinet d'Architecture et d'Urbanisme

Georges Heintz & associés

47-49, rue des grandes arcades

67000 STRASBOURG

Logement 401

4 pièces

4ième étage

Surface habitable : 91.65 m²

Surface loggia : 34.09 m²

wc	1.64 m ²
sdb	5.86 m ²
sde	5.58 m ²
chambre 2	11.79 m ²
chambre 1	18.73 m ²
chambre 3	11.11 m ²
séjour	36.93 m ²
TOTAL	91.65 m²

ECHELLE 1/50 ième

N.B : Les équipements, leurs dispositions, les surfaces et les cotes sont données à titre indicatif. La société se réserve la possibilité d'apporter à ce plan d'éventuelles modifications dues à des impératifs d'ordre technique ou administratif.