


vitha

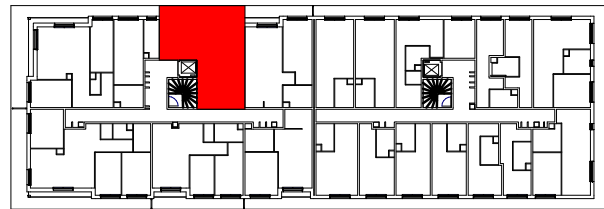

**PLAN DE LOCALISATION**



Edifipierre Strasbourg - SCI Le 44Y

3, rue de Sarrelouis

67000 STRASBOURG

Tel : 03 88 75 77 77 / [www.edifipierre.com](http://www.edifipierre.com)




Cabinet d'Architecture et d'Urbanisme

Georges Heintz & associés

47-49, rue des grandes arcades

67000 STRASBOURG

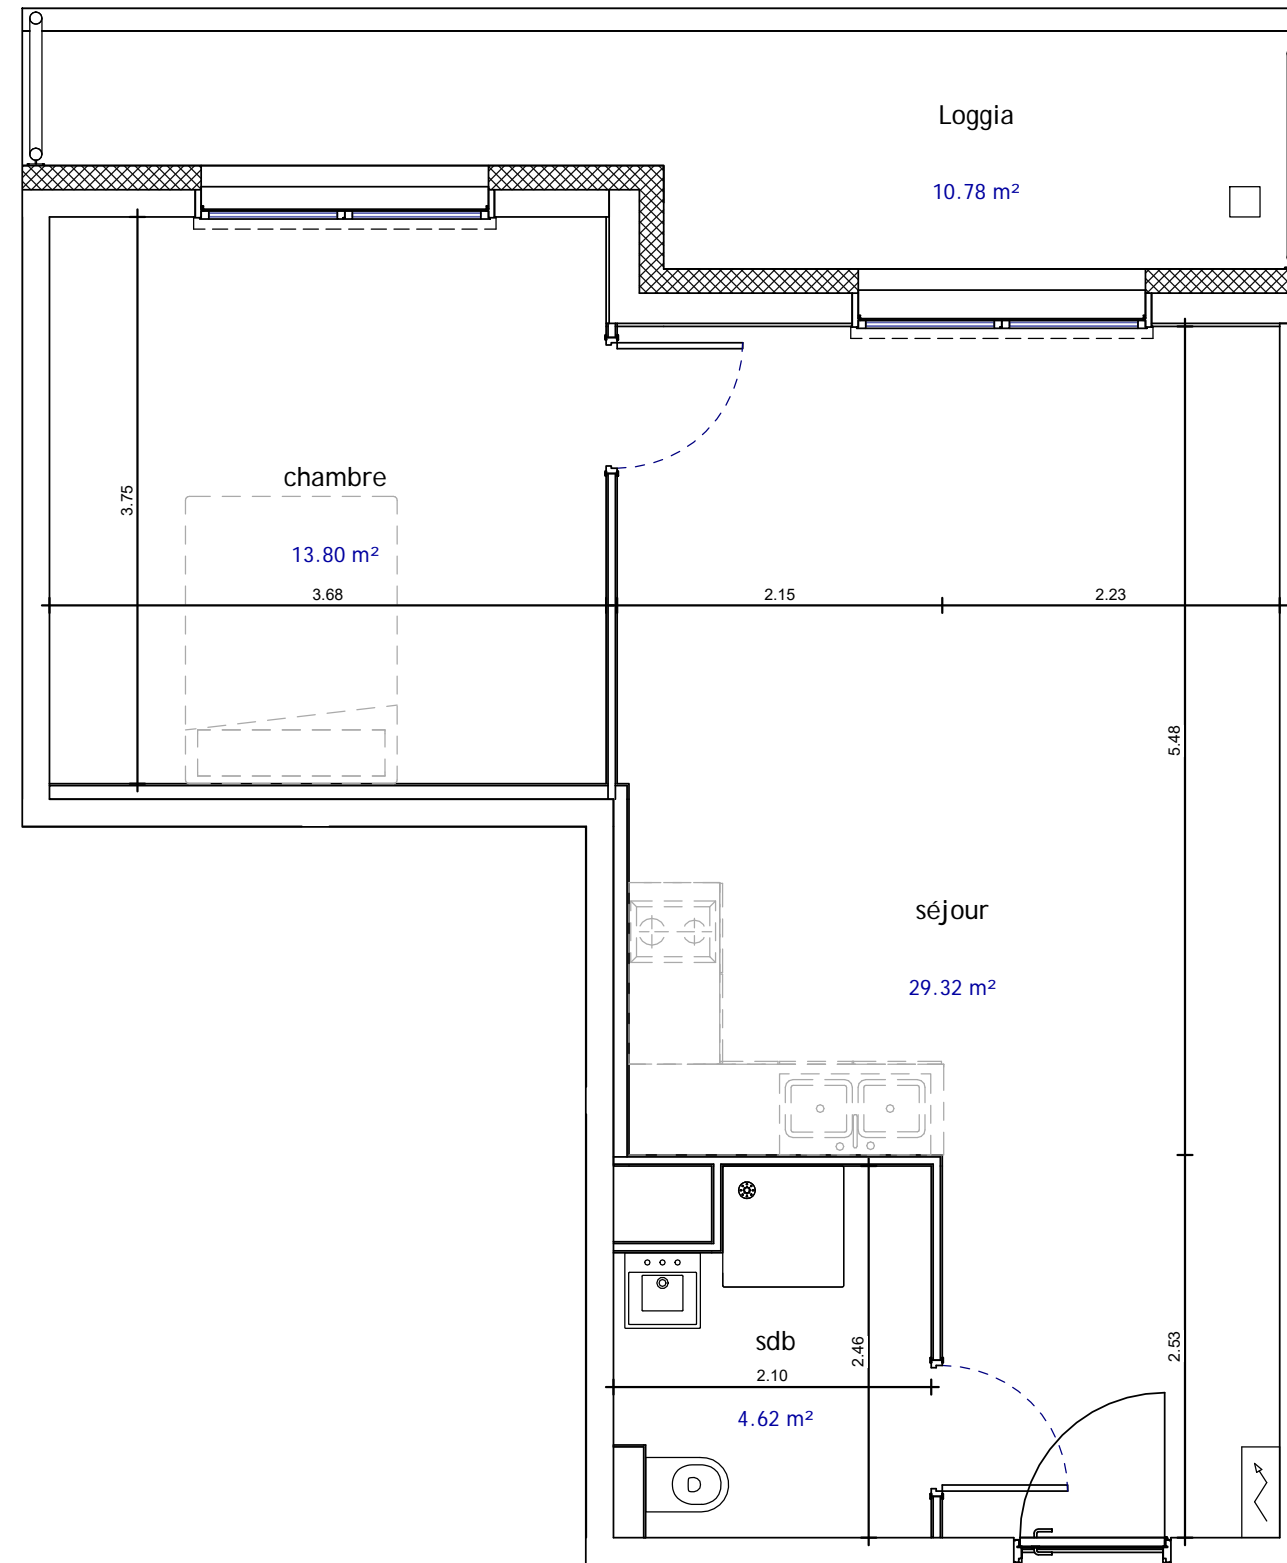

Logement 402  
 2 pièces  
 4ième étage  
 Surface habitable : 47.74 m<sup>2</sup>  
 Surface loggia : 10.78 m<sup>2</sup>

sdb	4.62 m <sup>2</sup>
chambre	13.80 m <sup>2</sup>
séjour	29.32 m <sup>2</sup>
<b>TOTAL</b>	<b>47.74 m<sup>2</sup></b>

ECHELLE 1/50 ième

N.B : Les équipements, leurs dispositions, les surfaces et les cotes sont données à titre indicatif. La société se réserve la possibilité d'apporter à ce plan d'éventuelles modifications dues à des impératifs d'ordre technique ou administratif.