


vitha



PLAN DE LOCALISATION

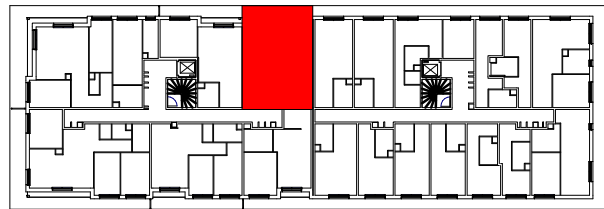


Edifipierre Strasbourg - SCI Le 44Y
3, rue de Sarrelouis
67000 STRASBOURG

Tel : 03 88 75 77 77 / www.edifipierre.com



Cabinet d'Architecture et d'Urbanisme
Georges Heintz & associés
47-49, rue des grandes arcades
67000 STRASBOURG

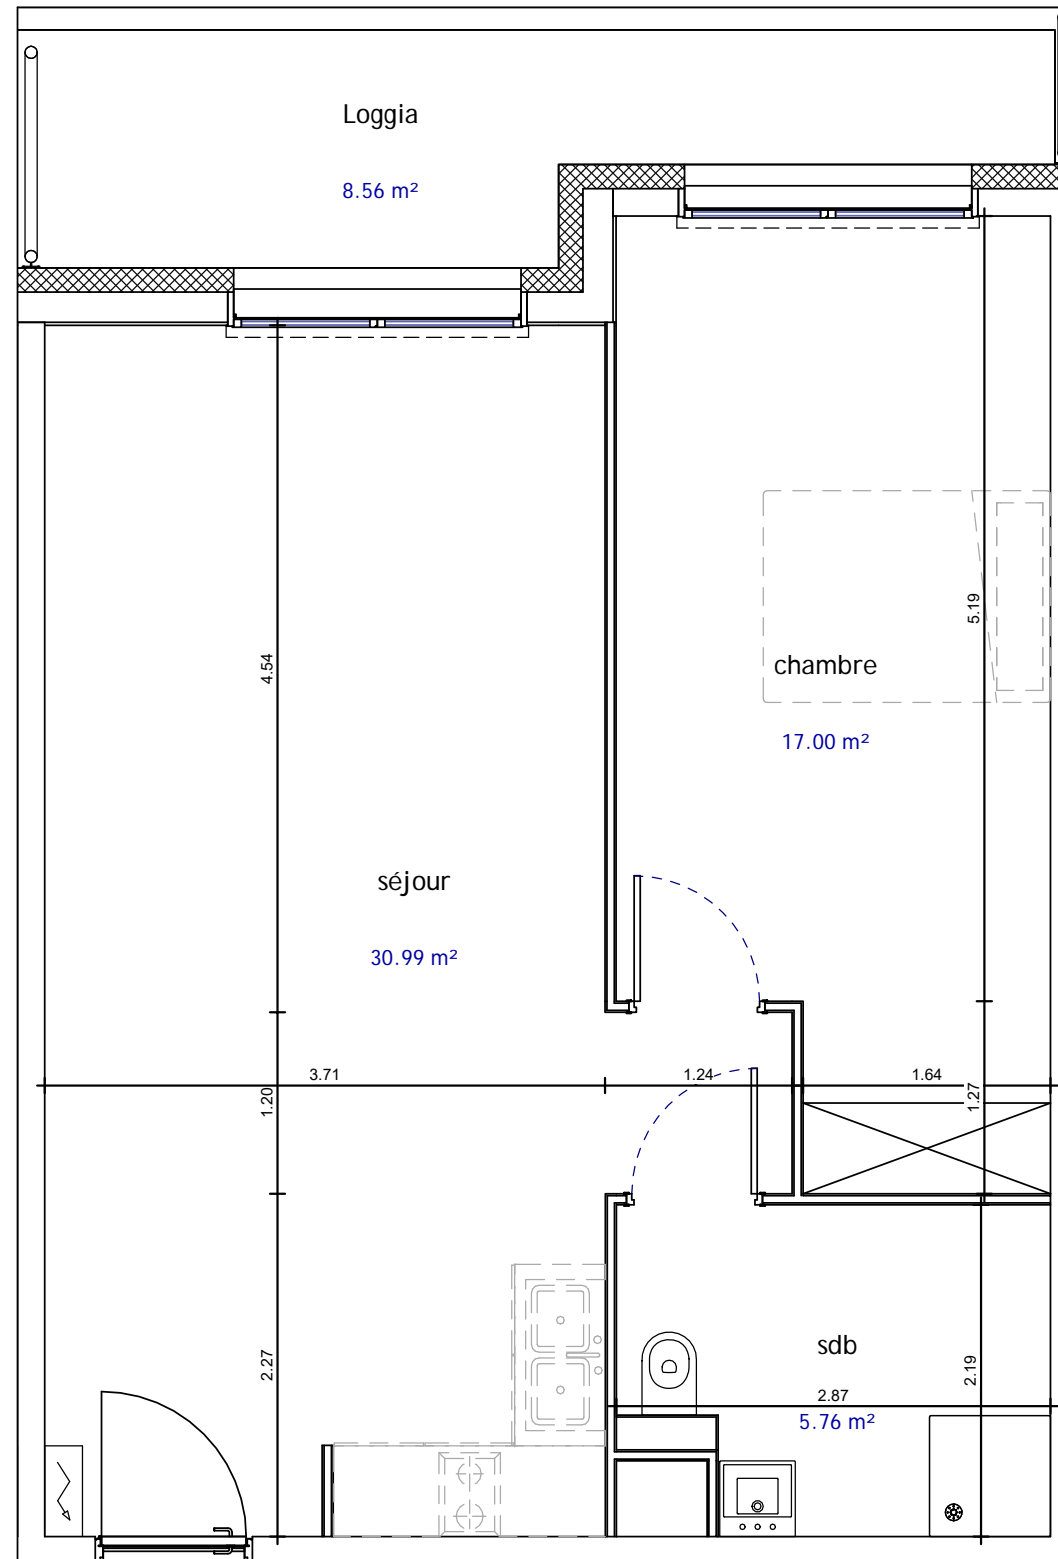

Logement 403
2 pièces
4ième étage
Surface habitable : 53.75 m²
Surface loggia : 8.56 m²

sdb	5.76 m ²
séjour	30.99 m ²
chambre	17.00 m ²
TOTAL	53.75 m²

ECHELLE 1/50 ième

N.B : Les équipements, leurs dispositions, les surfaces et les cotes sont données à titre indicatif. La société se réserve la possibilité d'apporter à ce plan d'éventuelles modifications dues à des impératifs d'ordre technique ou administratif.