


witha

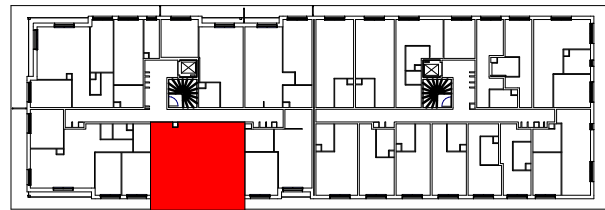

PLAN DE LOCALISATION



Edifipierre Strasbourg - SCI Le 44Y
3, rue de Sarrelouis


67000 STRASBOURG

Tel : 03 88 75 77 77 / www.edifipierre.com



Cabinet d'Architecture et d'Urbanisme

Georges Heintz & associés
47-49, rue des grandes arcades
67000 STRASBOURG

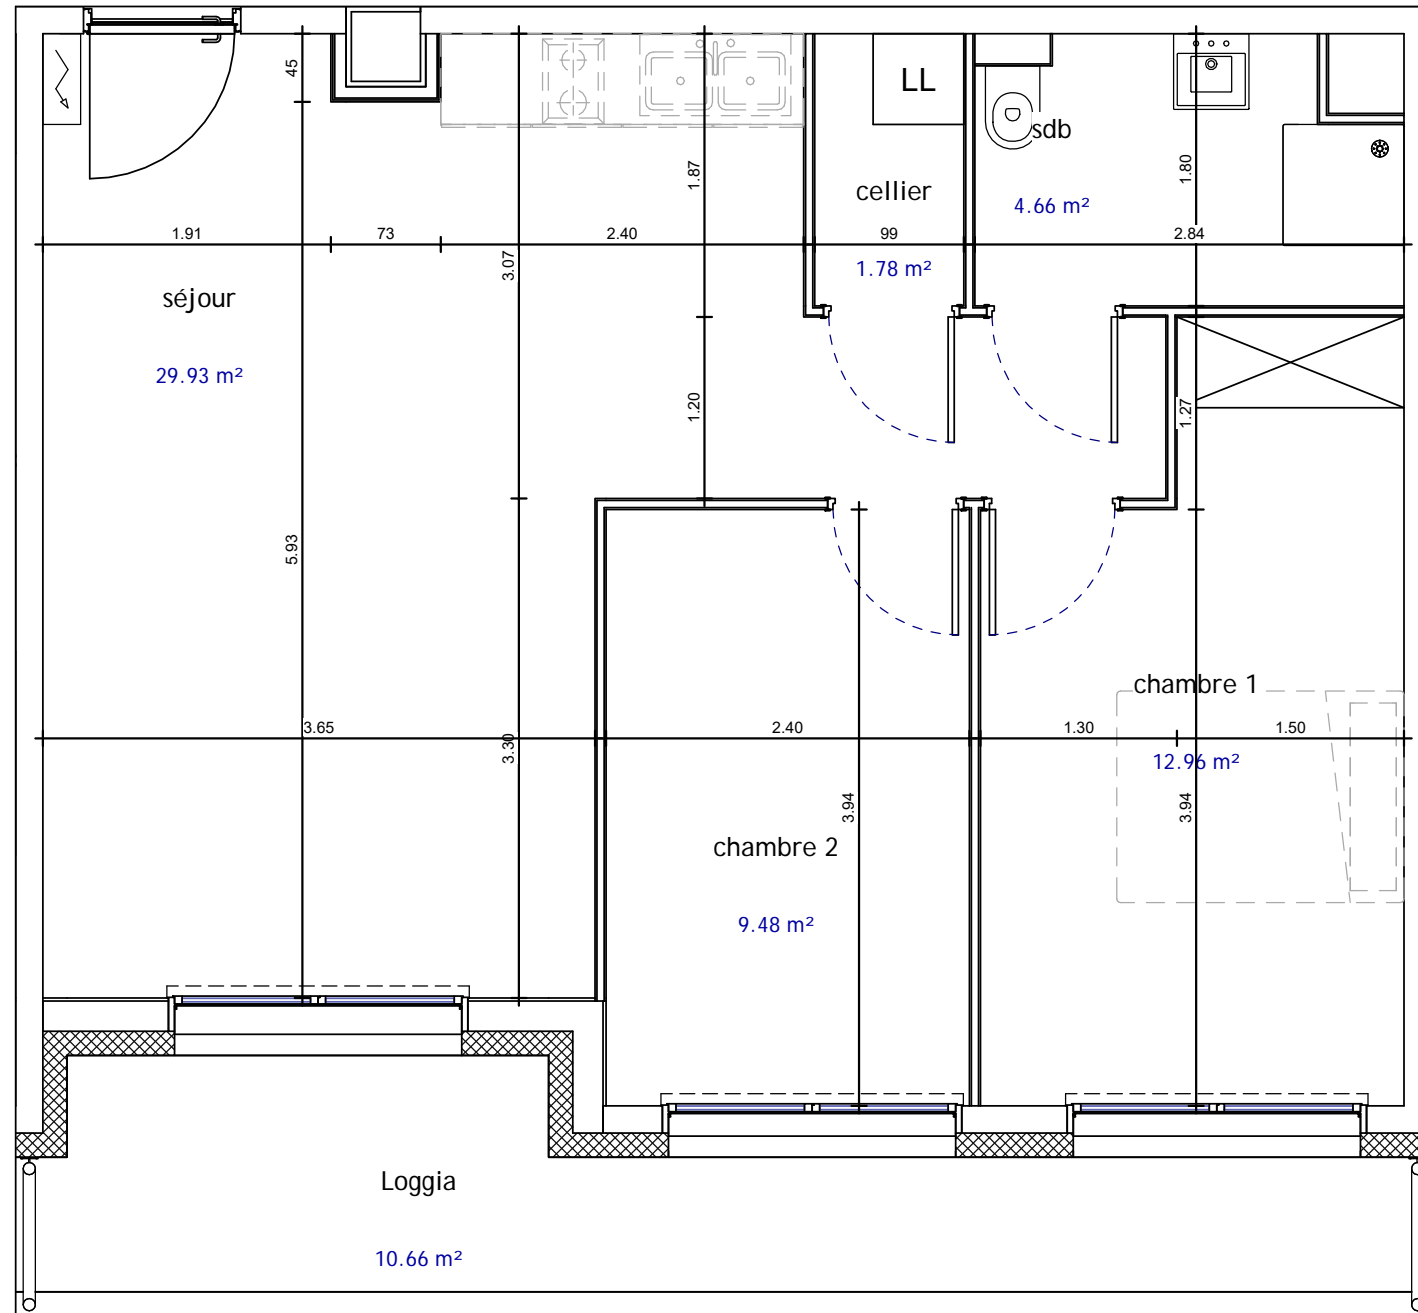

Logement 418
3 pièces
4ième étage
Surface habitable : 58.80 m²
Surface loggia : 10.66 m²

cellier	1.78 m ²
sdb	4.66 m ²
chambre 1	12.96 m ²
chambre 2	9.48 m ²
séjour	29.93 m ²
TOTAL	58.80 m²

ECHELLE 1/50 ième

N.B : Les équipements, leurs dispositions, les surfaces et les cotes sont données à titre indicatif. La société se réserve la possibilité d'apporter à ce plan d'éventuelles modifications dues à des impératifs d'ordre technique ou administratif.