


# witha

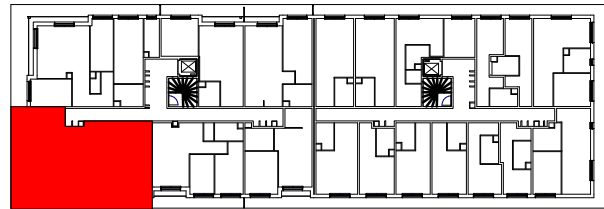

## PLAN DE LOCALISATION



Edifipierre Strasbourg - SCI Le 44Y  
3, rue de Sarrelouis


67000 STRASBOURG

Tel : 03 88 75 77 77 / [www.edifipierre.com](http://www.edifipierre.com)



Cabinet d'Architecture et d'Urbanisme

Georges Heintz & associés  
47-49, rue des grandes arcades  
67000 STRASBOURG

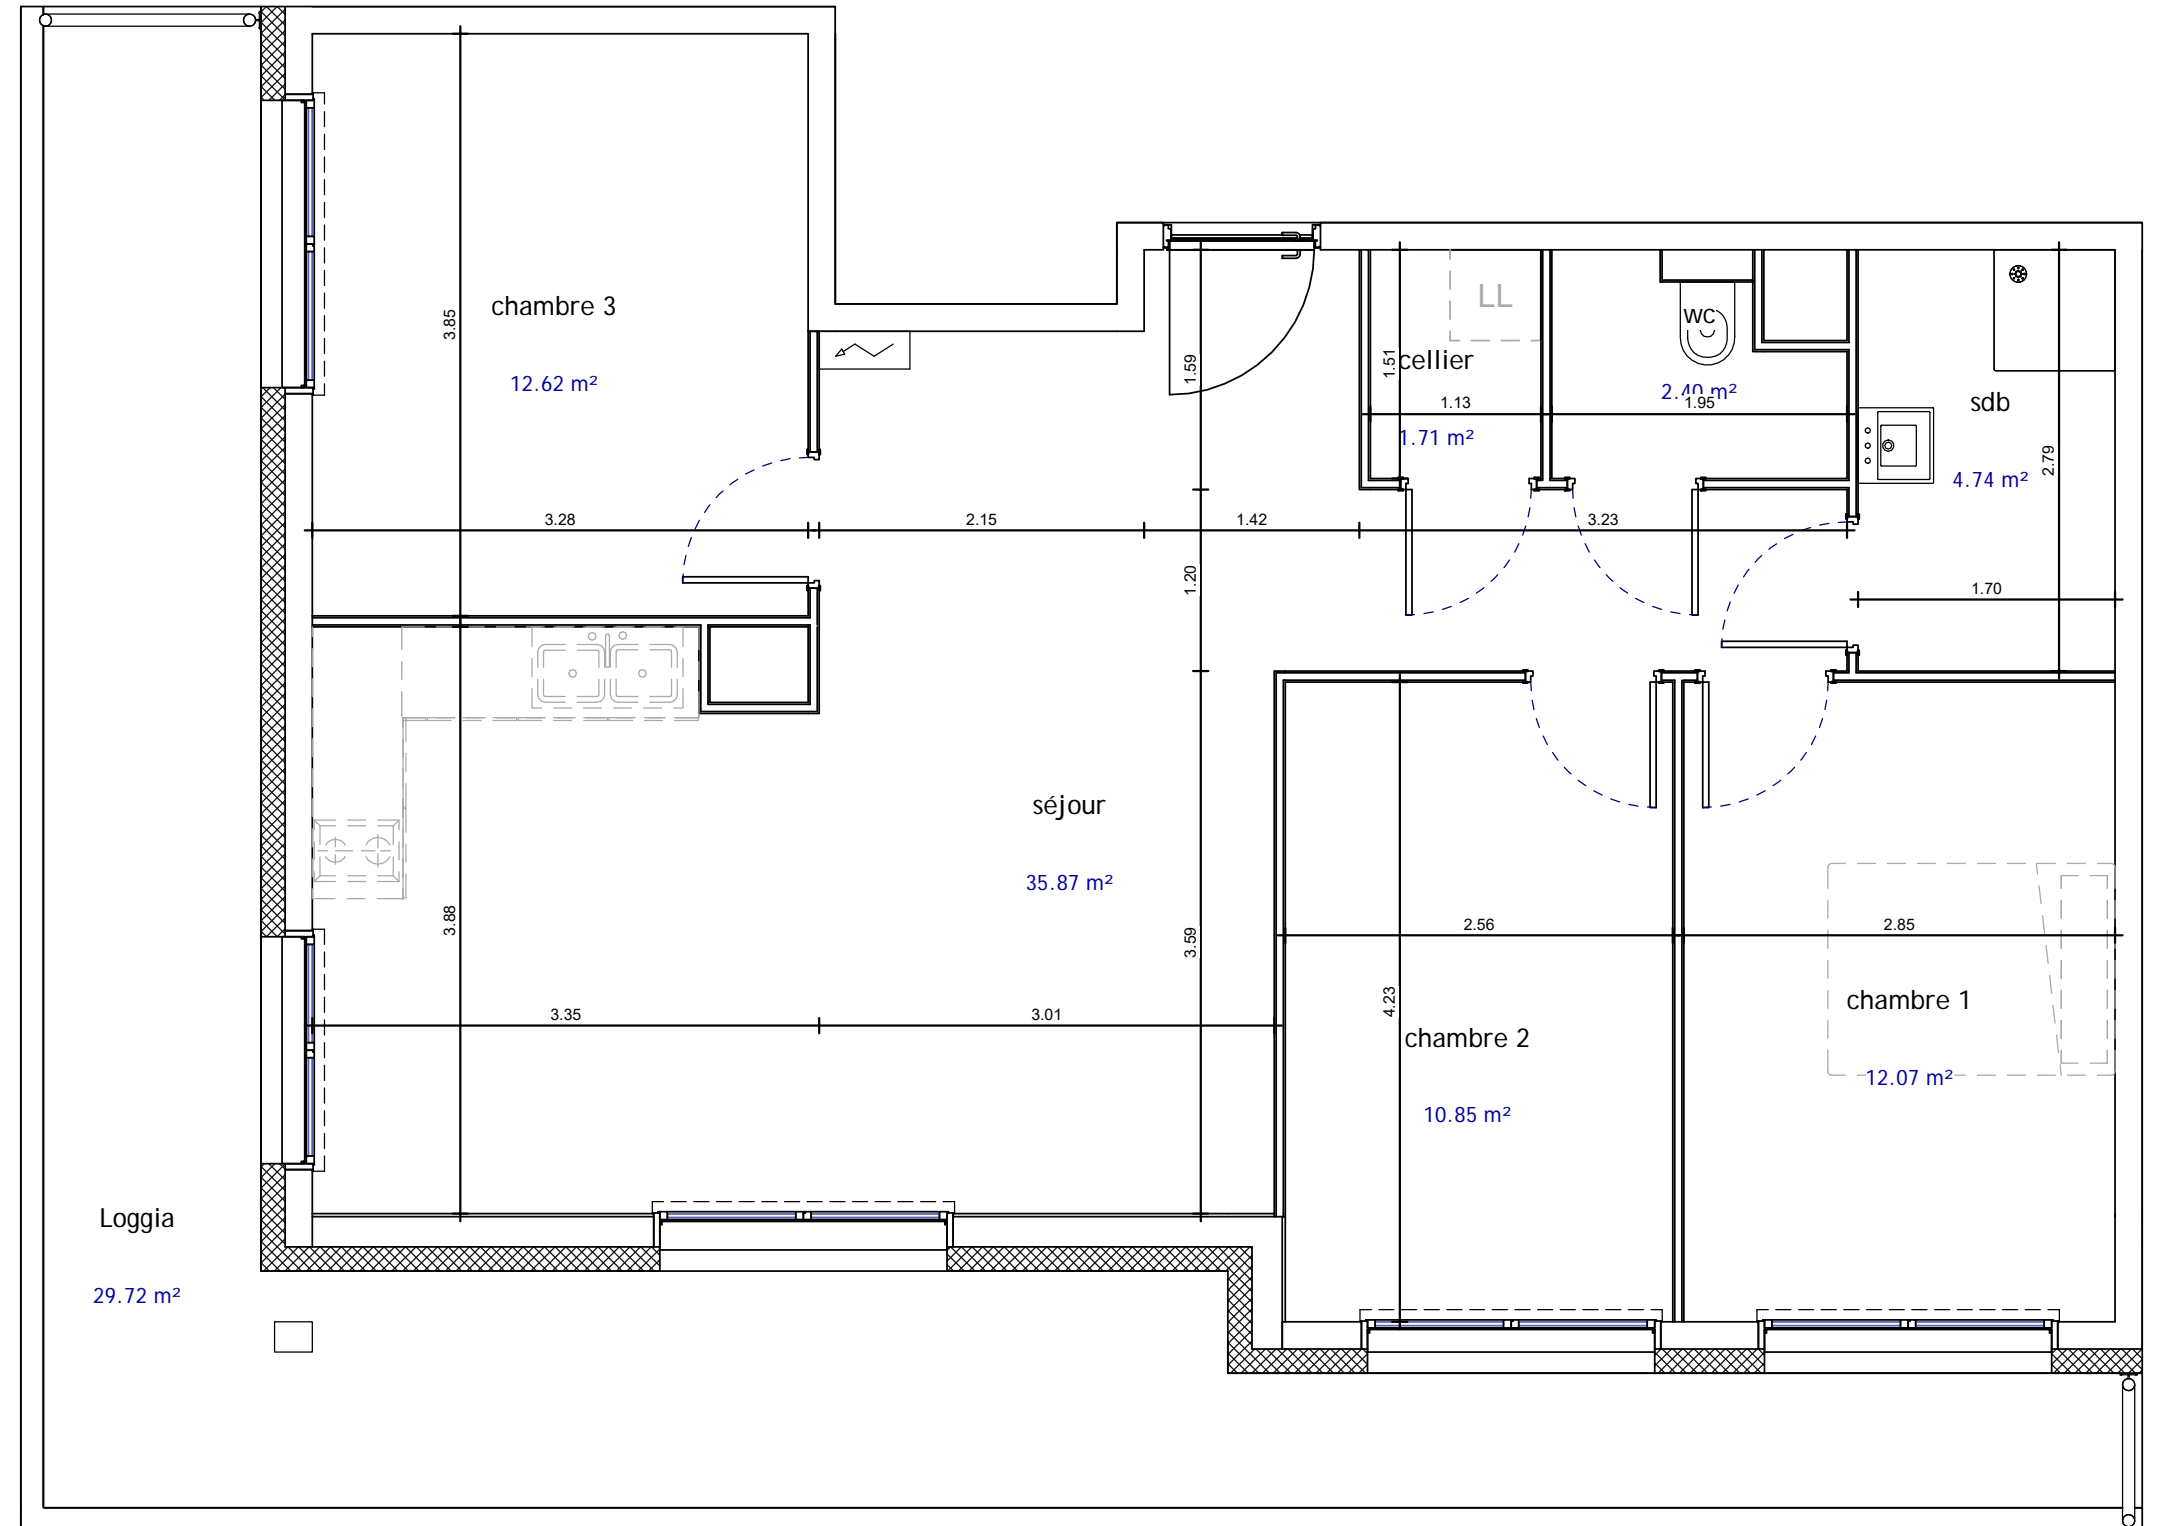

Logement 419

4 pièces

4ième étage

Surface habitable : 80.25 m<sup>2</sup>

Surface loggia : 29.72 m<sup>2</sup>

sdb	4.74 m <sup>2</sup>
cellier	1.71 m <sup>2</sup>
wc	2.40 m <sup>2</sup>
chambre 1	12.07 m <sup>2</sup>
chambre 2	10.85 m <sup>2</sup>
séjour	35.87 m <sup>2</sup>
chambre 3	12.62 m <sup>2</sup>
TOTAL	80.25 m <sup>2</sup>

ECHELLE 1/50 ième

N.B : Les équipements, leurs dispositions, les surfaces et les cotes sont données à titre indicatif. La société se réserve la possibilité d'apporter à ce plan d'éventuelles modifications dues à des impératifs d'ordre technique ou administratif.