


# witha



## PLAN DE LOCALISATION

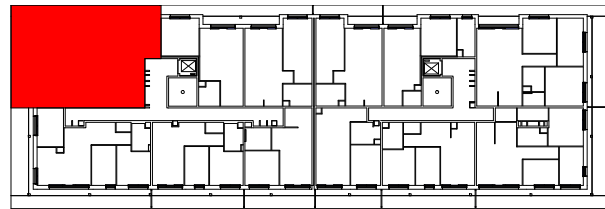

Edifipierre Strasbourg - SCI Le 44Y  
3, rue de Sarrelouis

67000 STRASBOURG


Tel : 03 88 75 77 77 / [www.edifipierre.com](http://www.edifipierre.com)



Cabinet d'Architecture et d'Urbanisme

Georges Heintz & associés

47-49, rue des grandes arcades  
67000 STRASBOURG

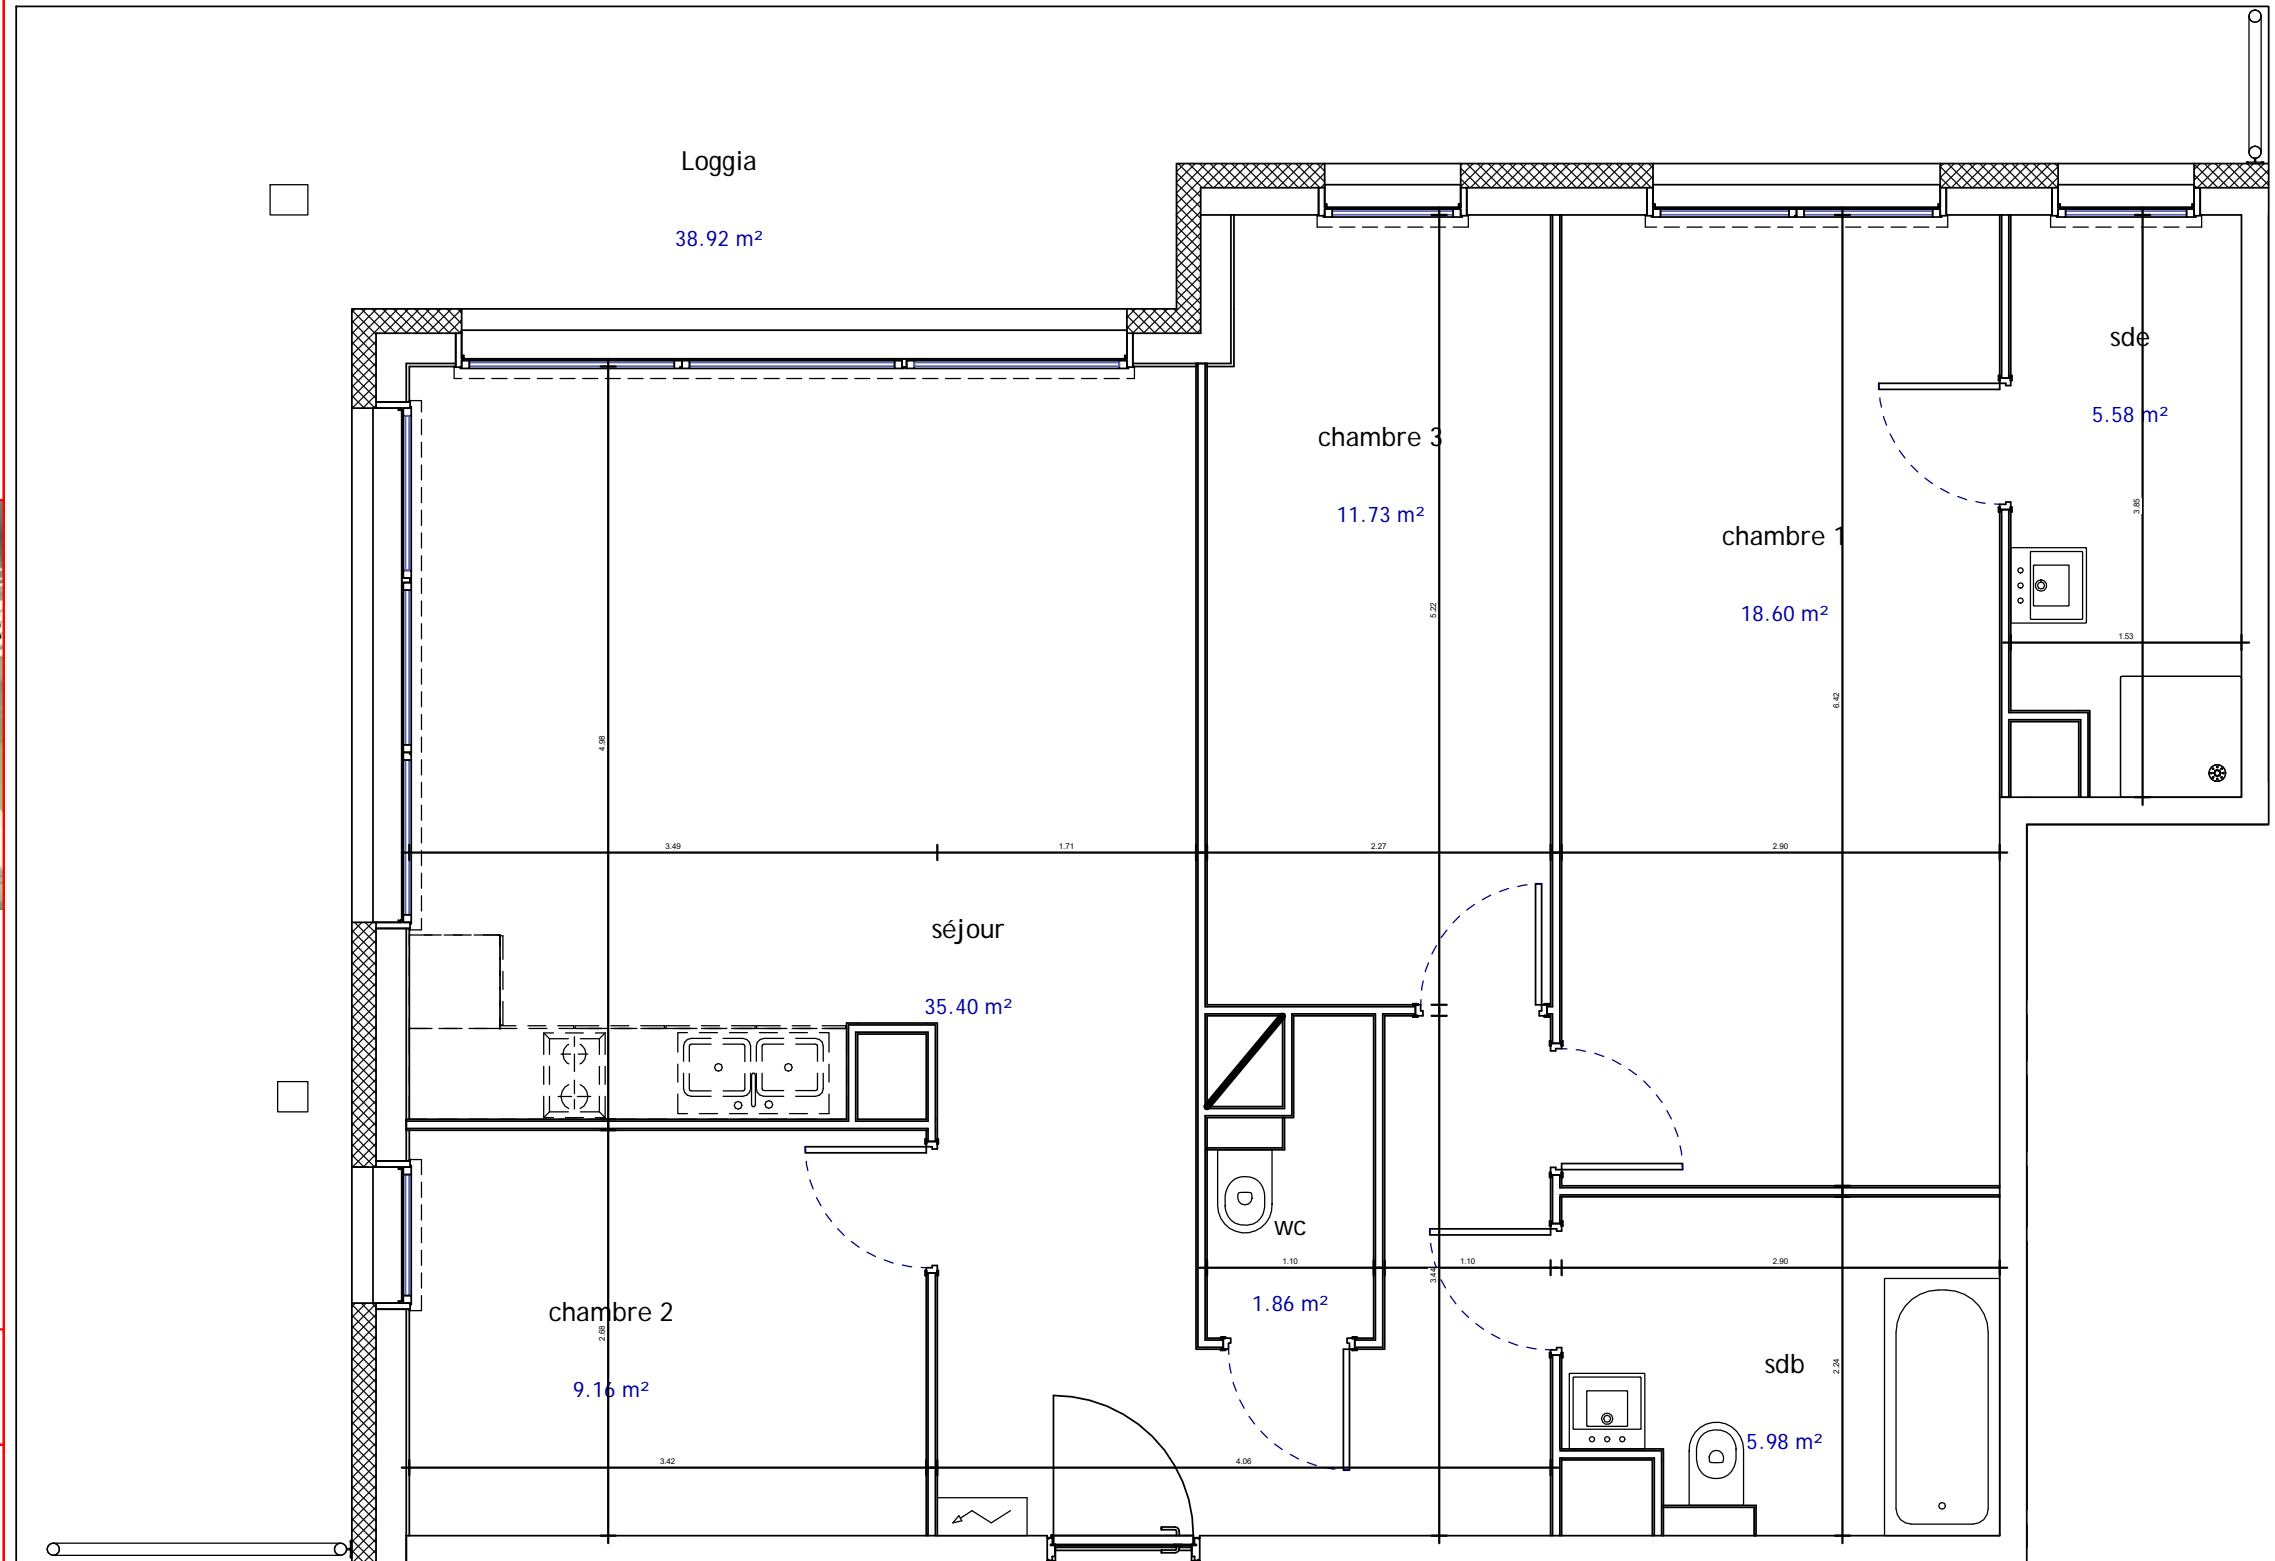

Logement 501

4 pièces

5ième étage

Surface habitable : 88.31 m<sup>2</sup>

Surface loggia : 38.92 m<sup>2</sup>

séjour	35.40 m <sup>2</sup>
chambre 2	9.16 m <sup>2</sup>
chambre 1	18.60 m <sup>2</sup>
chambre 3	11.73 m <sup>2</sup>
wc	1.86 m <sup>2</sup>
sdb	5.98 m <sup>2</sup>
sde	5.58 m <sup>2</sup>
<b>TOTAL</b>	<b>88.31 m<sup>2</sup></b>

ECHELLE 1/50 ième

N.B : Les équipements, leurs dispositions, les surfaces et les cotes sont données à titre indicatif. La société se réserve la possibilité d'apporter à ce plan d'éventuelles modifications dues à des impératifs d'ordre technique ou administratif.