


witha

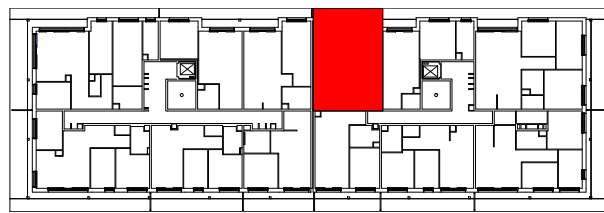

PLAN DE LOCALISATION



Edifipierre Strasbourg - SCI Le 44Y
3, rue de Sarrelouis


67000 STRASBOURG

Tel : 03 88 75 77 77 / www.edifipierre.com



Cabinet d'Architecture et d'Urbanisme

Georges Heintz & associés
47-49, rue des grandes arcades
67000 STRASBOURG

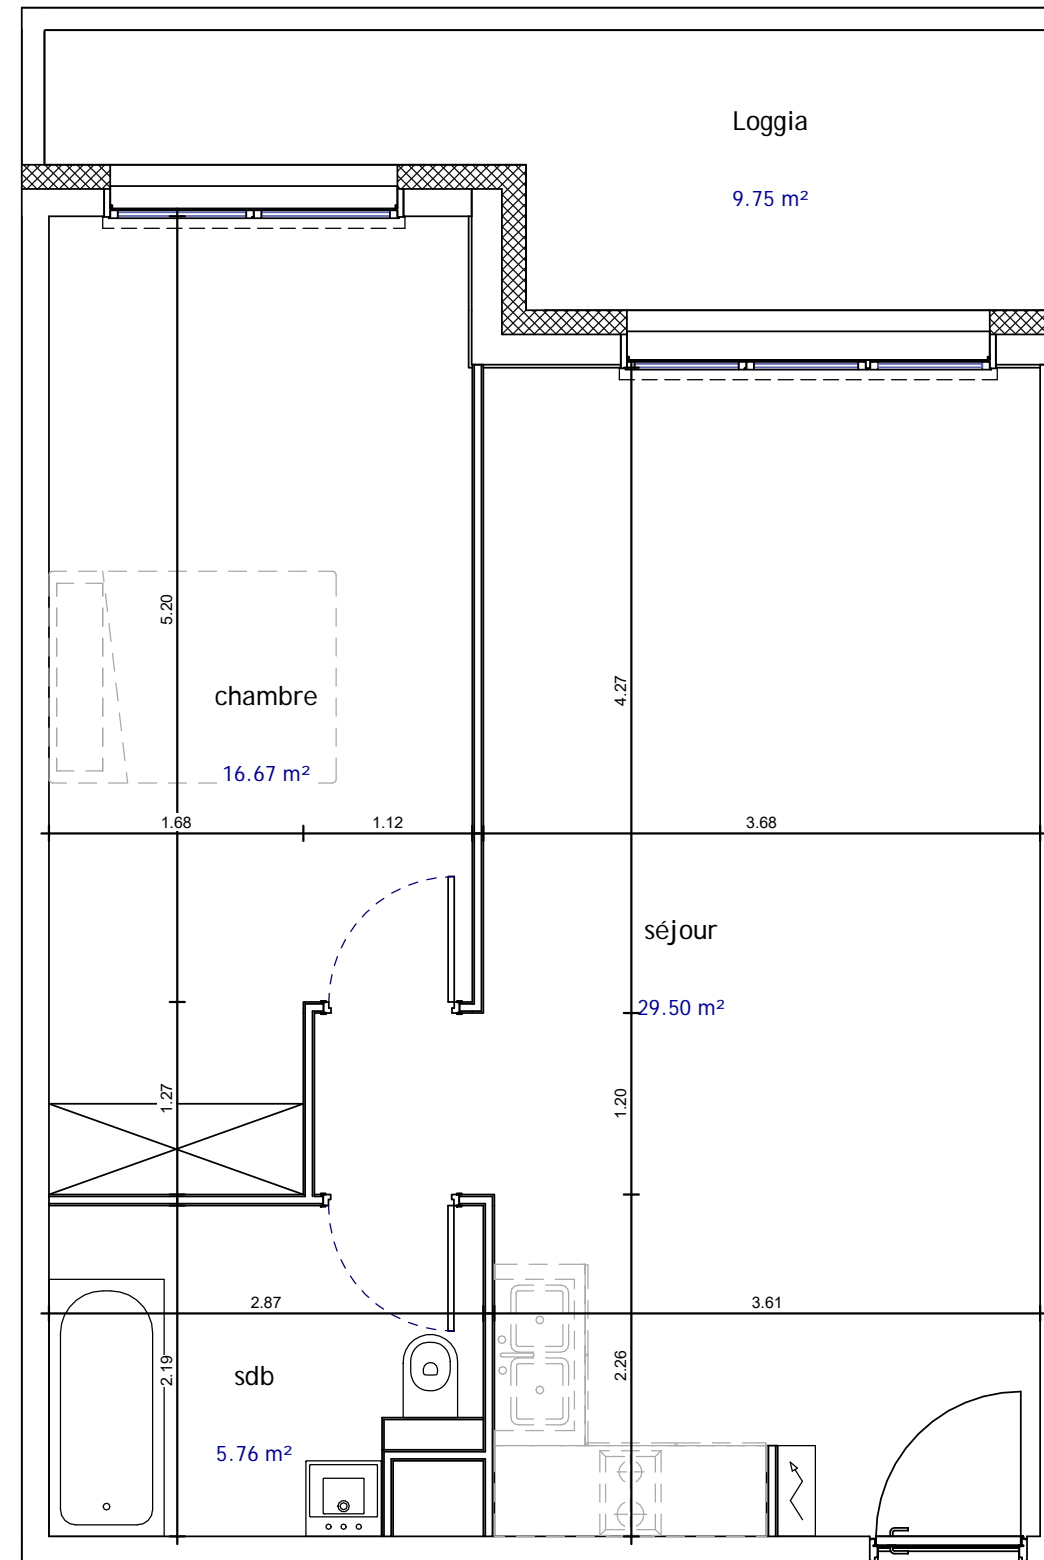

Logement 504
2 pièces
5ième étage
Surface habitable : 51.94 m²
Surface loggia : 9.75 m²

sdb	5.76 m ²
séjour	29.50 m ²
chambre	16.67 m ²
TOTAL	51.94 m²

ECHELLE 1/50 ième

N.B : Les équipements, leurs dispositions, les surfaces et les cotes sont données à titre indicatif. La société se réserve la possibilité d'apporter à ce plan d'éventuelles modifications dues à des impératifs d'ordre technique ou administratif.