


witha

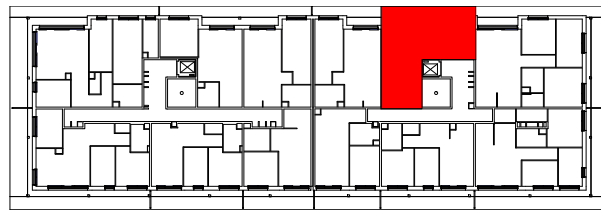

PLAN DE LOCALISATION



Edifipierre Strasbourg - SCI Le 44Y
3, rue de Sarrelouis

67000 STRASBOURG


Tel : 03 88 75 77 77 / www.edifipierre.com



Cabinet d'Architecture et d'Urbanisme

Georges Heintz & associés

47-49, rue des grandes arcades
67000 STRASBOURG

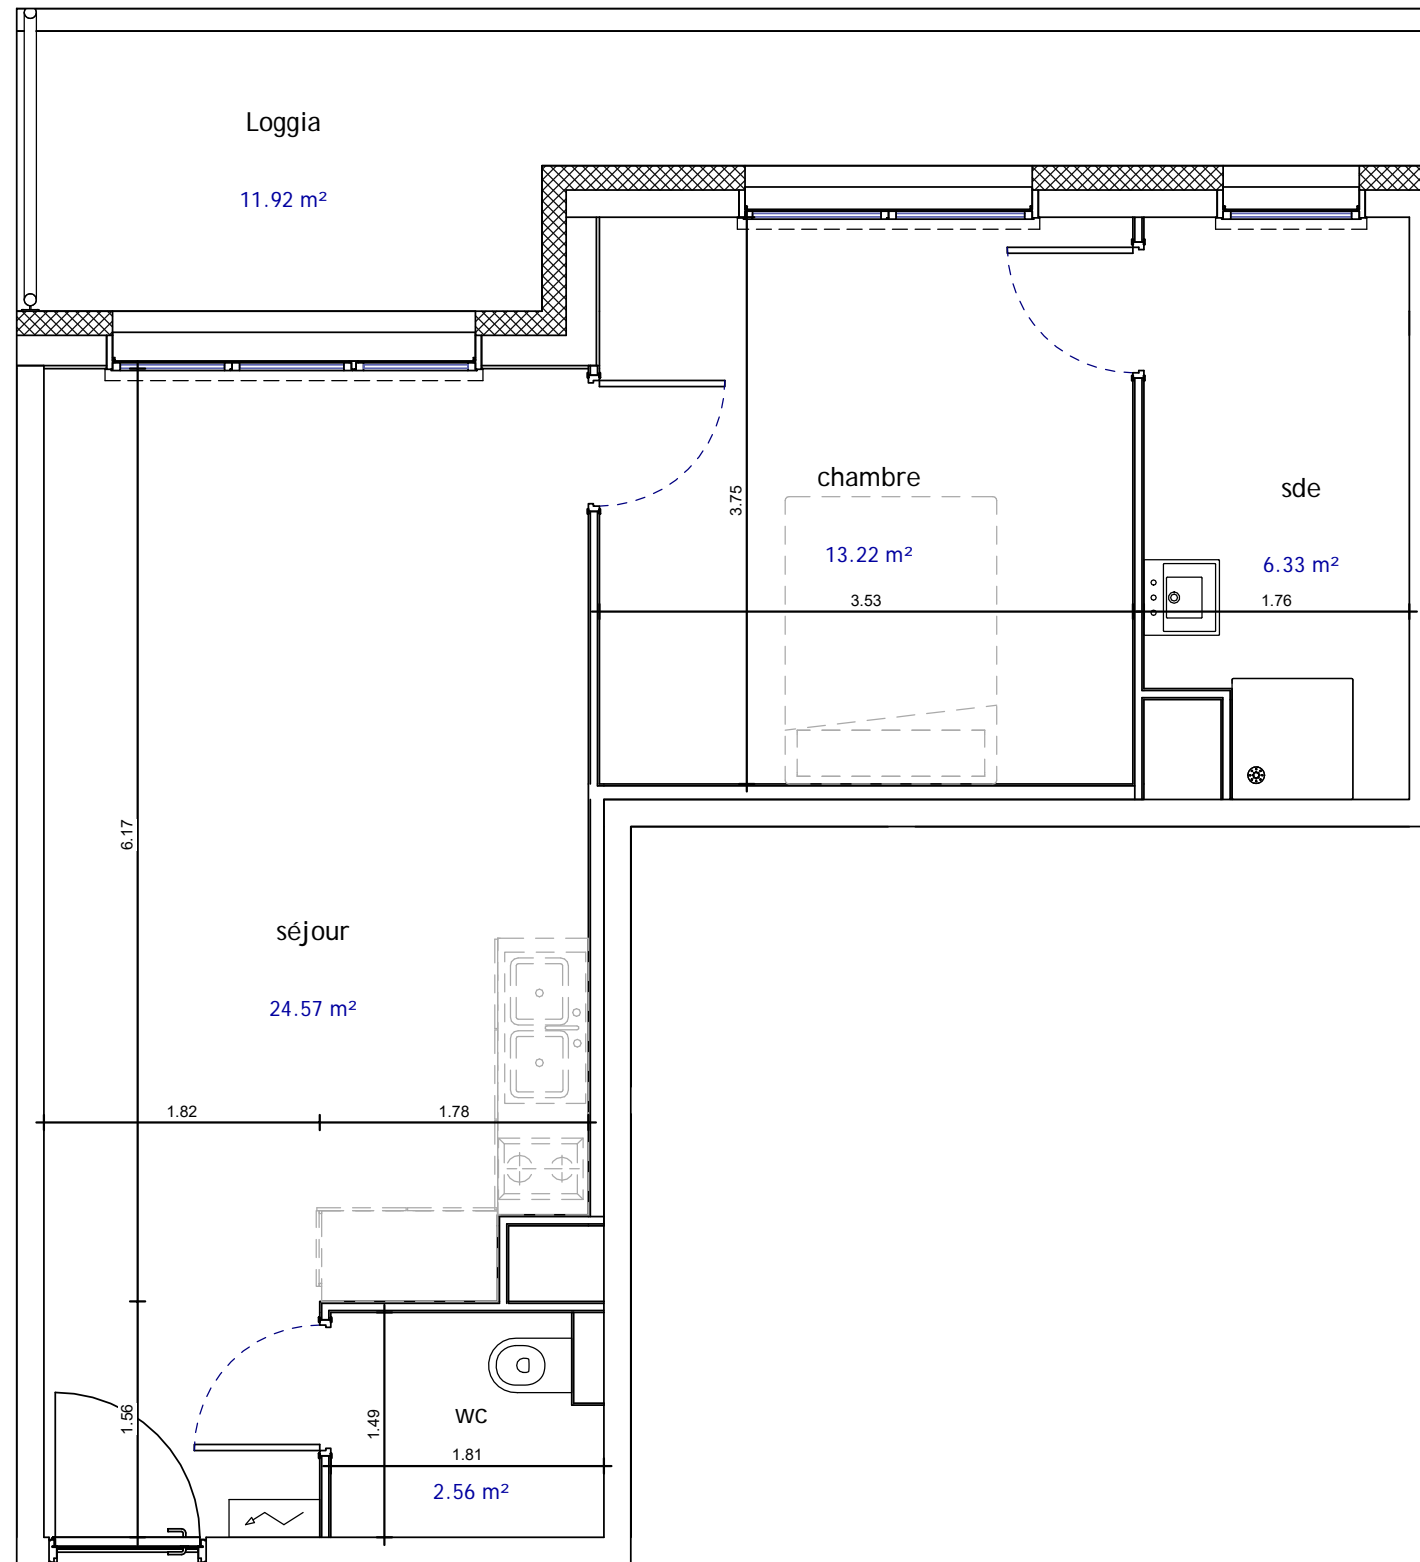

Logement 505
2 pièces
5ième étage
Surface habitable : 46.69 m²
Surface loggia : 11.92 m²

wc	2.56 m ²
sde	6.33 m ²
chambre	13.22 m ²
séjour	24.57 m ²
TOTAL	46.69 m²

ECHELLE 1/50 ième

N.B : Les équipements, leurs dispositions, les surfaces et les cotes sont données à titre indicatif. La société se réserve la possibilité d'apporter à ce plan d'éventuelles modifications dues à des impératifs d'ordre technique ou administratif.