


# witha



## PLAN DE LOCALISATION

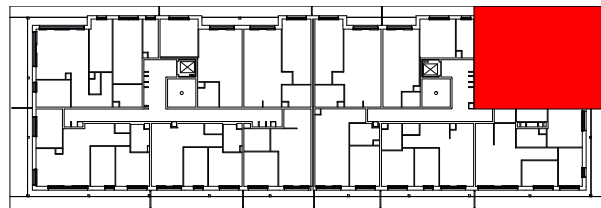

Edifipierre Strasbourg - SCI Le 44Y

3, rue de Sarrelouis

67000 STRASBOURG

Tel : 03 88 75 77 77 / [www.edifipierre.com](http://www.edifipierre.com)




Cabinet d'Architecture et d'Urbanisme

Georges Heintz & associés

47-49, rue des grandes arcades

67000 STRASBOURG

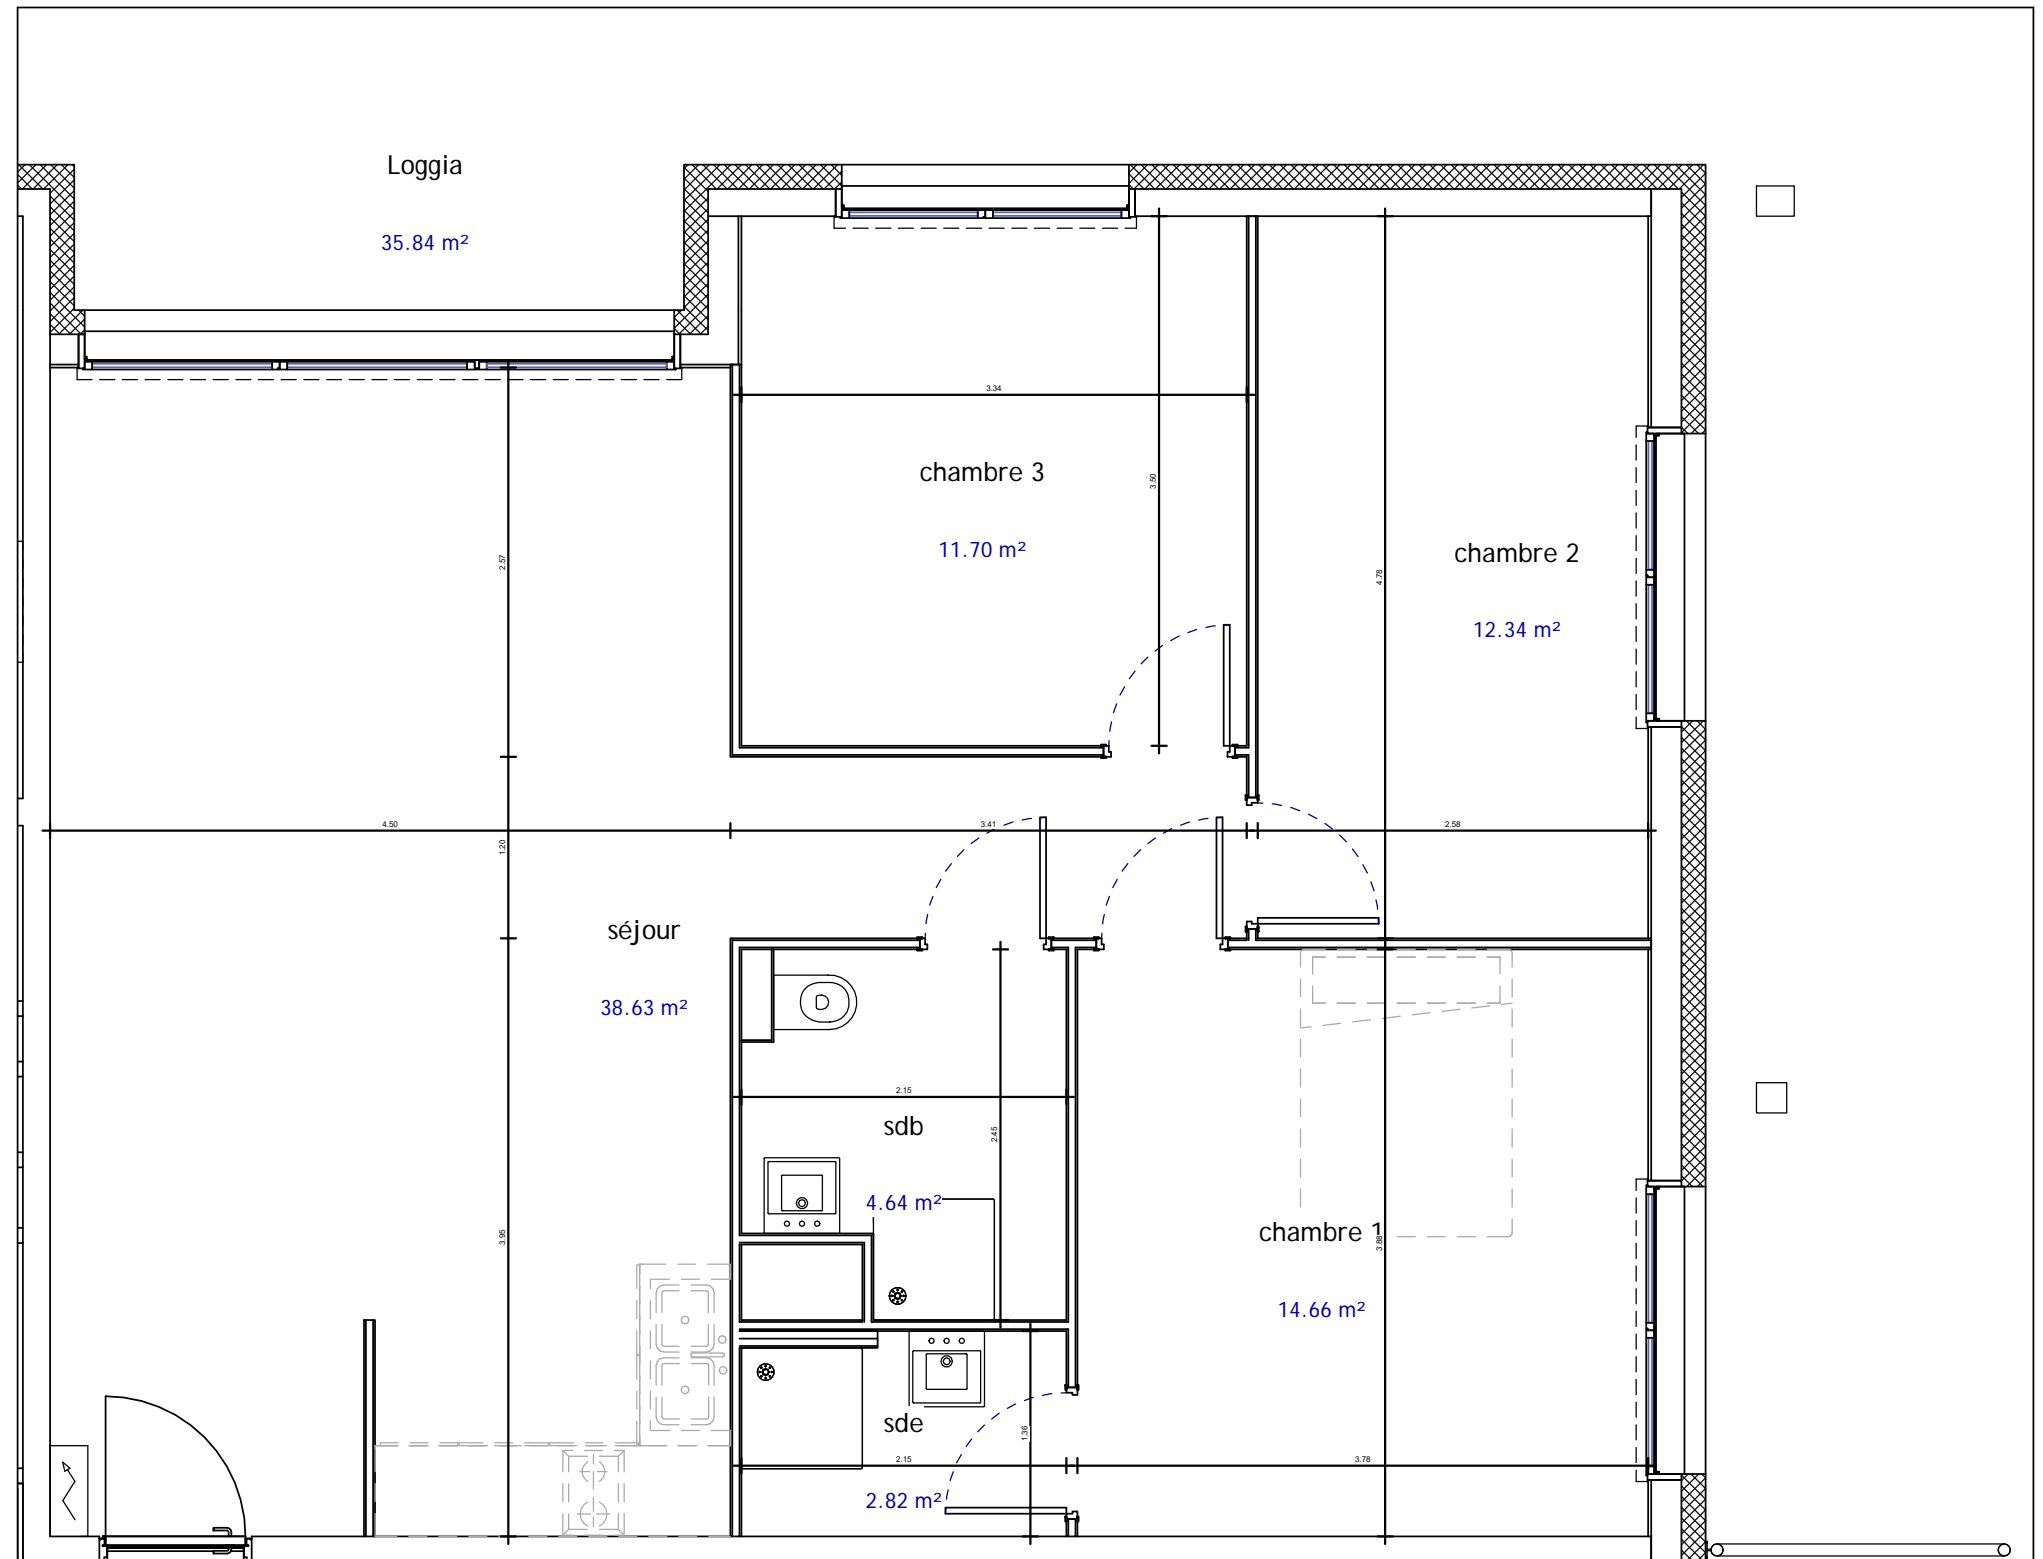

Logement 506

4 pièces

5ième étage

Surface habitable : 84.78 m<sup>2</sup>

Surface loggia : 35.84 m<sup>2</sup>

sdb	4.64 m <sup>2</sup>
sde	2.82 m <sup>2</sup>
chambre 1	14.66 m <sup>2</sup>
chambre 2	12.34 m <sup>2</sup>
chambre 3	11.70 m <sup>2</sup>
séjour	38.63 m <sup>2</sup>
<b>TOTAL</b>	<b>84.78 m<sup>2</sup></b>

ECHELLE 1/50 ième

N.B : Les équipements, leurs dispositions, les surfaces et les cotes sont données à titre indicatif. La société se réserve la possibilité d'apporter à ce plan d'éventuelles modifications dues à des impératifs d'ordre technique ou administratif.