



witha

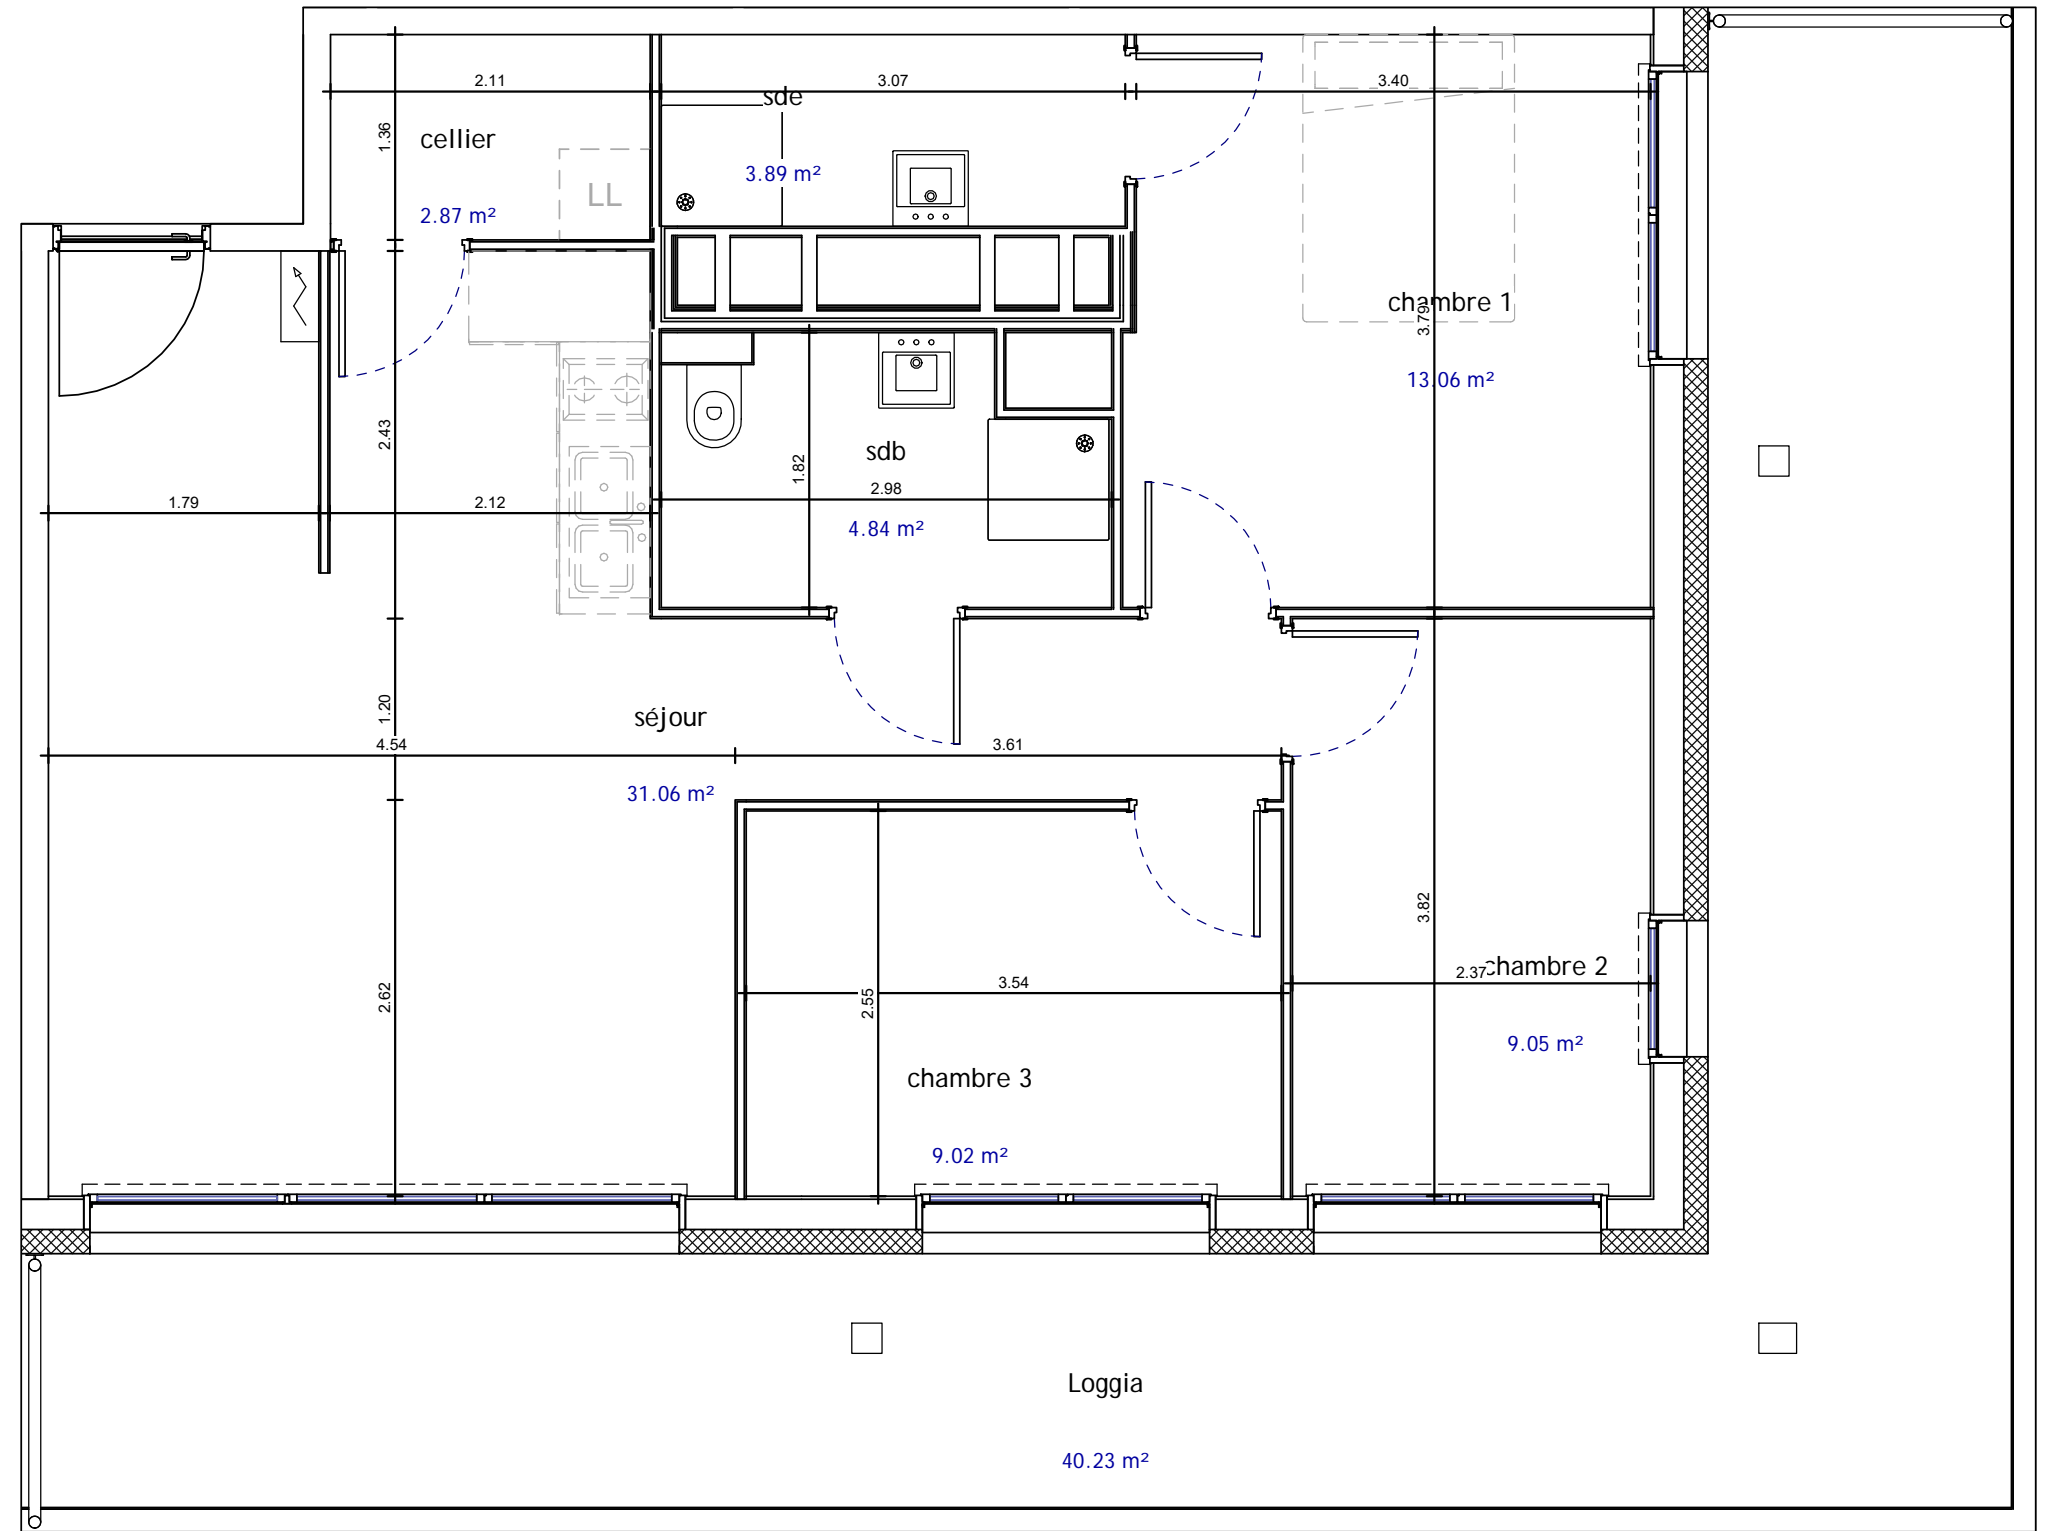

PLAN DE LOCALISATION

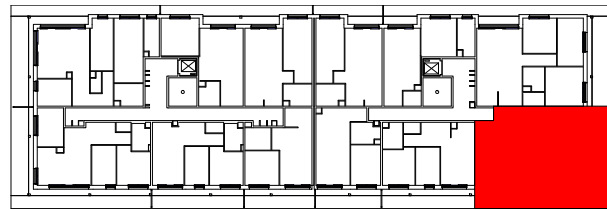

Edifipierre Strasbourg - SCI Le 44Y
3, rue de Sarrelouis

67000 STRASBOURG

Tel : 03 88 75 77 77 / www.edifipierre.com



Cabinet d'Architecture et d'Urbanisme

Georges Heintz & associés
47-49, rue des grandes arcades
67000 STRASBOURG

Logement 507

4 pièces

5ième étage

Surface habitable : 73.80 m²

Surface loggia : 40.23 m²

sde	3.89 m ²
sdb	4.84 m ²
séjour	31.06 m ²
chambre 3	9.02 m ²
chambre 2	9.05 m ²
chambre 1	13.06 m ²
cellier	2.87 m ²
TOTAL	73.80 m²

ECHELLE 1/50 ième

N.B : Les équipements, leurs dispositions, les surfaces et les cotes sont données à titre indicatif. La société se réserve la possibilité d'apporter à ce plan d'éventuelles modifications dues à des impératifs d'ordre technique ou administratif.