


# witha

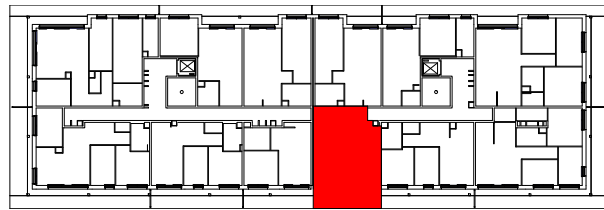

## PLAN DE LOCALISATION



Edifipierre Strasbourg - SCI Le 44Y  
3, rue de Sarrelouis

67000 STRASBOURG

Tel : 03 88 75 77 77 / [www.edifipierre.com](http://www.edifipierre.com)




Cabinet d'Architecture et d'Urbanisme

Georges Heintz & associés

47-49, rue des grandes arcades

67000 STRASBOURG

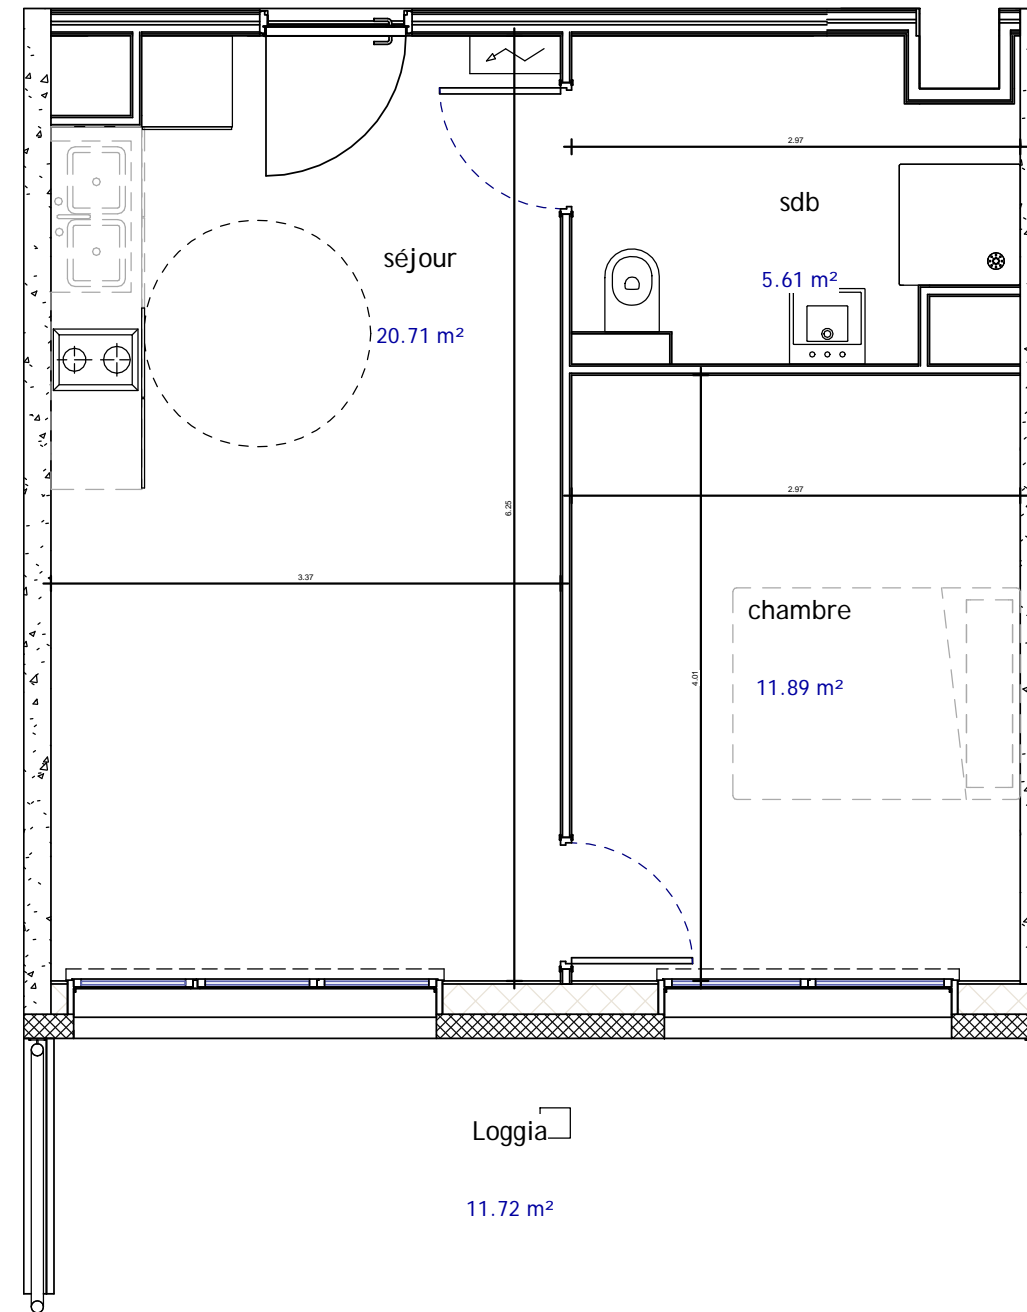

Logement 509  
2 pièces  
5ième étage  
Surface habitable : 38.20 m<sup>2</sup>  
Surface loggia : 11.72 m<sup>2</sup>

chambre	11.89 m <sup>2</sup>
sdb	5.61 m <sup>2</sup>
séjour	20.71 m <sup>2</sup>
TOTAL	38.20 m <sup>2</sup>

ECHELLE 1/50 ième

N.B : Les équipements, leurs dispositions, les surfaces et les cotes sont données à titre indicatif. La société se réserve la possibilité d'apporter à ce plan d'éventuelles modifications dues à des impératifs d'ordre technique ou administratif.