


witha

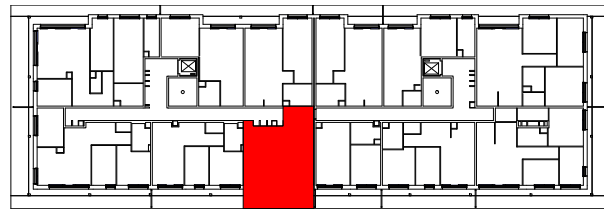

PLAN DE LOCALISATION



Edifipierre Strasbourg - SCI Le 44Y
3, rue de Sarrelouis

67000 STRASBOURG


Tel : 03 88 75 77 77 / www.edifipierre.com



Cabinet d'Architecture et d'Urbanisme

Georges Heintz & associés

47-49, rue des grandes arcades
67000 STRASBOURG

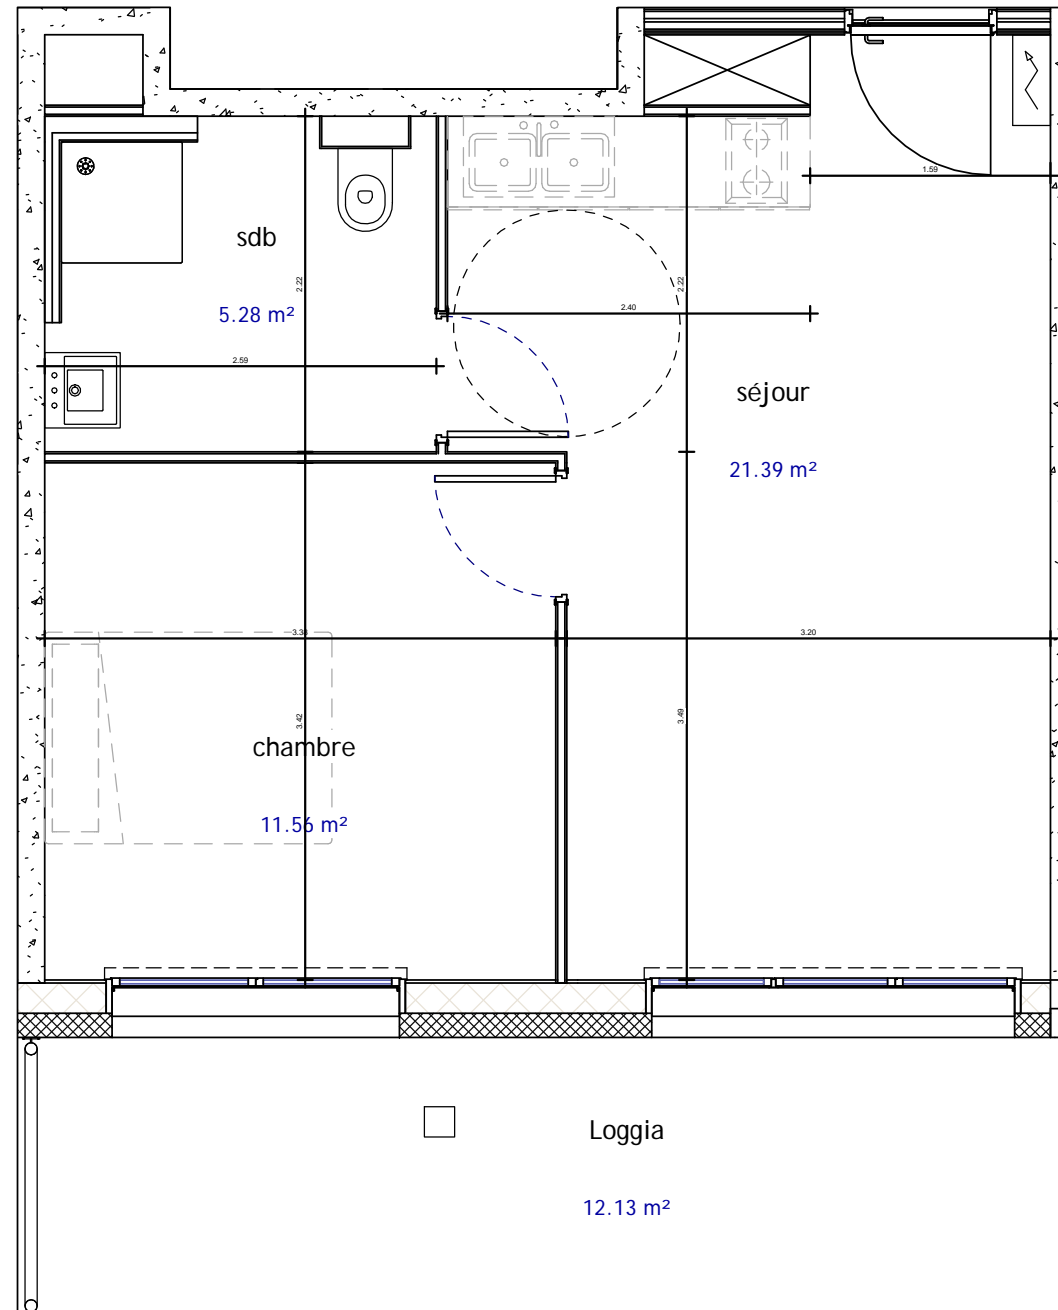

Logement 510
2 pièces
5ième étage
Surface habitable : 38.23 m²
Surface loggia : 12.13 m²

chambre	11.56 m ²
séjour	21.39 m ²
sdb	5.28 m ²
TOTAL	38.23 m ²

ECHELLE 1/50 ième

N.B : Les équipements, leurs dispositions, les surfaces et les cotes sont données à titre indicatif. La société se réserve la possibilité d'apporter à ce plan d'éventuelles modifications dues à des impératifs d'ordre technique ou administratif.