


# witha

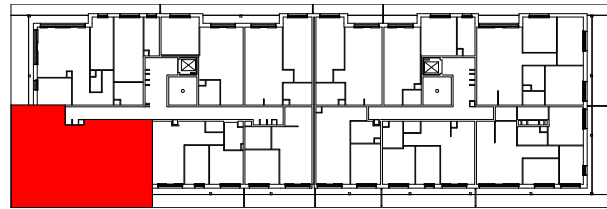

## PLAN DE LOCALISATION



Edifipierre Strasbourg - SCI Le 44Y  
3, rue de Sarrelouis

67000 STRASBOURG


Tel : 03 88 75 77 77 / [www.edifipierre.com](http://www.edifipierre.com)



Cabinet d'Architecture et d'Urbanisme

Georges Heintz & associés

47-49, rue des grandes arcades  
67000 STRASBOURG

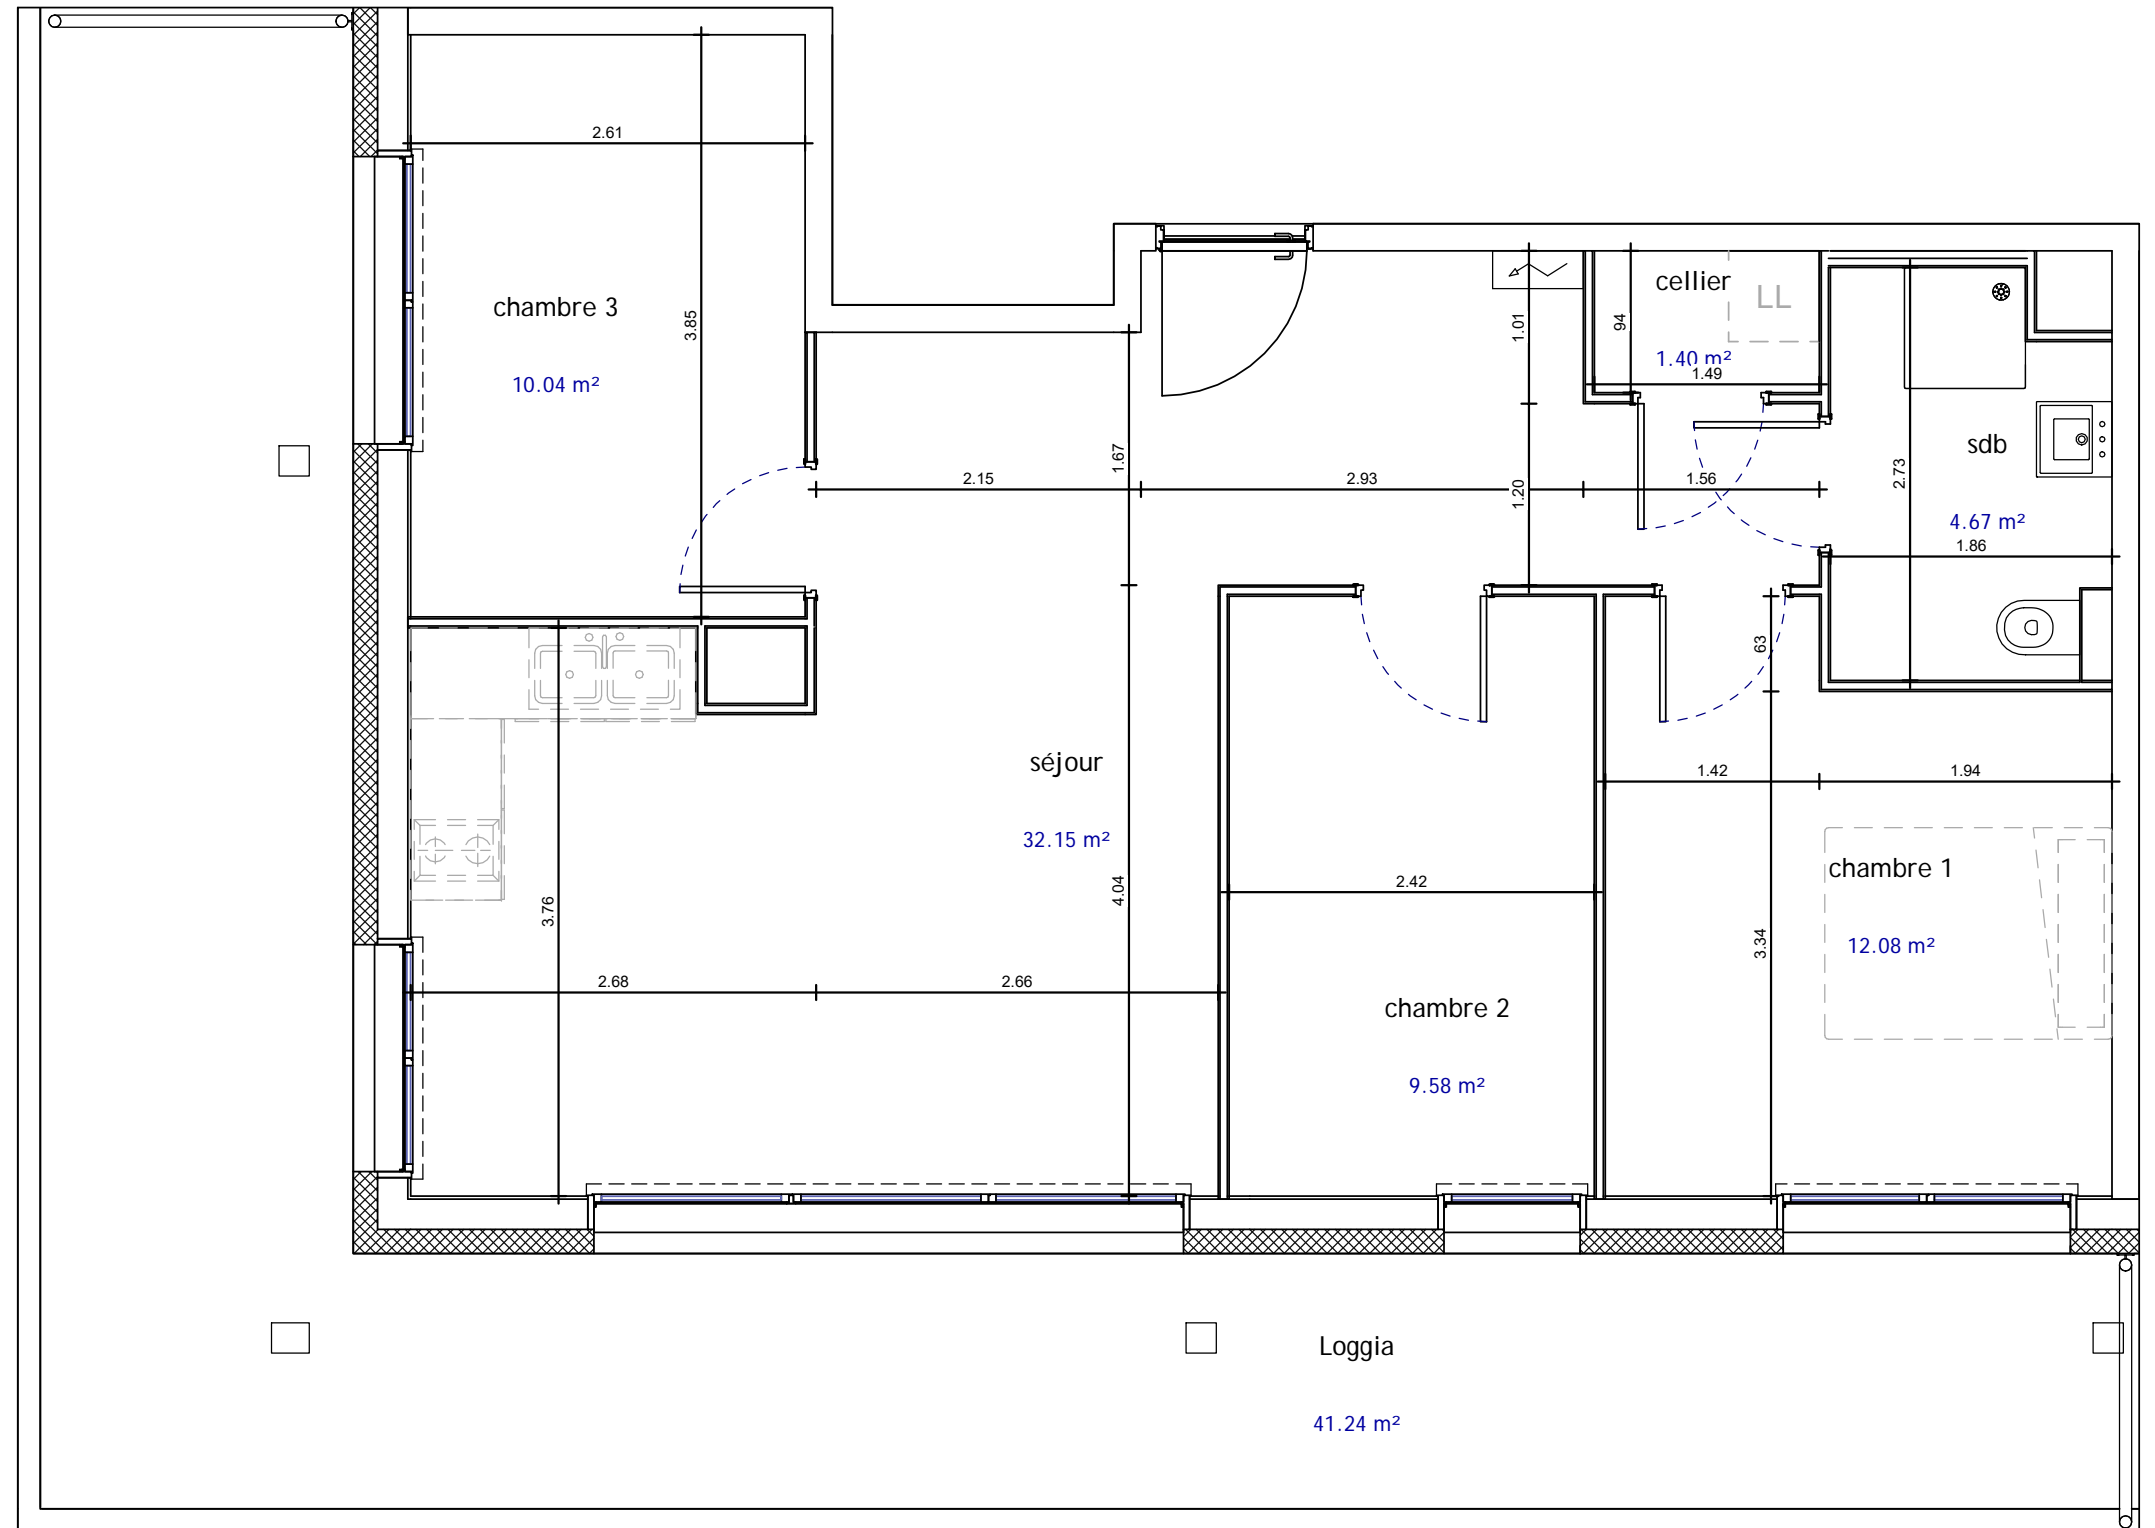

Logement 512

4 pièces

5ième étage

Surface habitable : 69.91 m<sup>2</sup>

Surface loggia : 41.24 m<sup>2</sup>

cellier	1.40 m <sup>2</sup>
sdb	4.67 m <sup>2</sup>
chambre 2	9.58 m <sup>2</sup>
chambre 1	12.08 m <sup>2</sup>
séjour	32.15 m <sup>2</sup>
chambre 3	10.04 m <sup>2</sup>
TOTAL	69.91 m <sup>2</sup>

ECHELLE 1/50 ième

N.B : Les équipements, leurs dispositions, les surfaces et les cotes sont données à titre indicatif. La société se réserve la possibilité d'apporter à ce plan d'éventuelles modifications dues à des impératifs d'ordre technique ou administratif.