



Commercialisé par :



3 rue de Sarrelouis
67000 STRASBOURG
Tel : 03 88 75 77 77

LOT : A6-01 - jardin	Etage : RDC
	Type : T3
Pièce :	Surface (en m²) :
Entrée	6,11 m²
Séjour / Cuisine	35,77 m²
Chambre 1	12,08 m²
Chambre 2	10,43 m²
SdB	4,55 m²
WC	2,76 m²

SURFACE HABITABLE : 71,70 m²

Terrasse	16,44 m²
Jardin	128,72 m²



Plan de localisation

Batiment A06


Plan indice : A

Date : 23/09/2020

Plans établis par :



AEA Architectes
3a, rue du 22 novembre
67000 STRASBOURG
Tel : 03 90 23 58 00

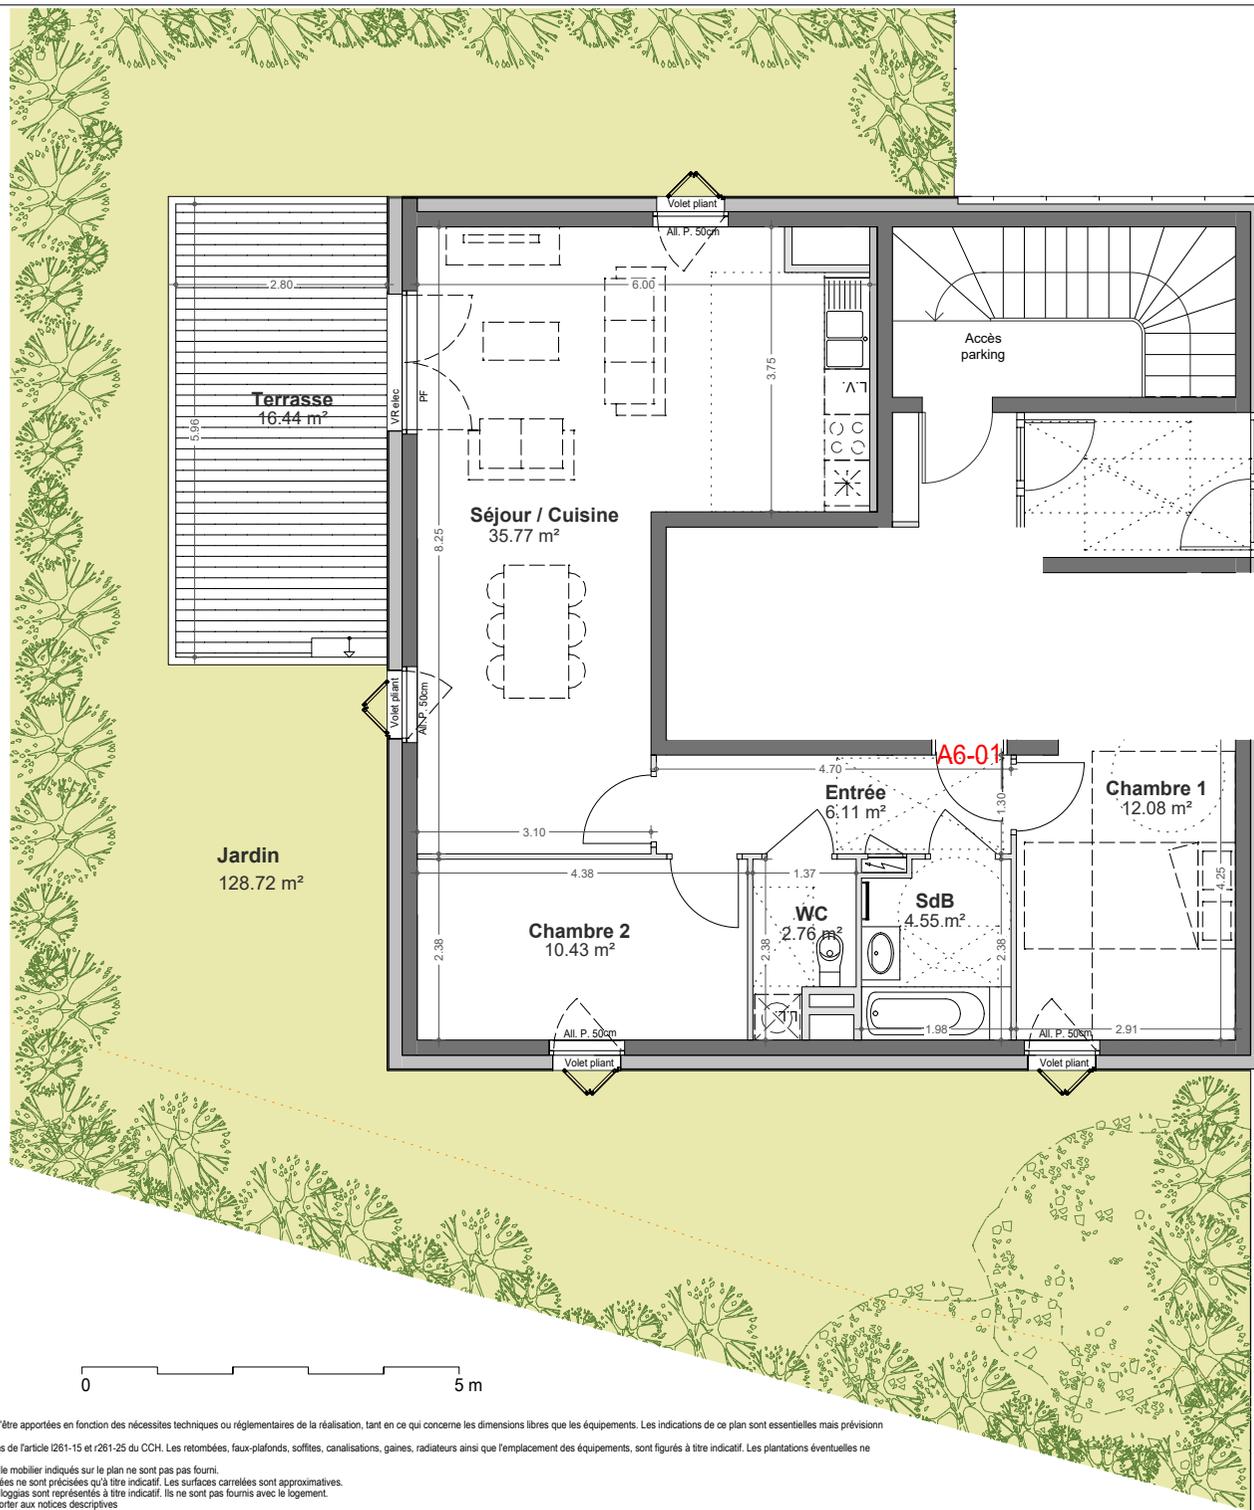

Echelle graphique



Nota :
Des modifications sont susceptibles d'être apportées en fonction des nécessités techniques ou réglementaires de la réalisation, tant en ce qui concerne les dimensions libres que les équipements. Les indications de ce plan sont essentielles mais prévisionnelles. Les surfaces indiquées sont approximatives au sens de l'article l261-15 et r261-25 du CCH. Les retombées, faux-plafonds, soffites, canalisations, gaines, radiateurs ainsi que l'emplacement des équipements, sont figurés à titre indicatif. Les plantations éventuelles ne sont pas contractuelles.
Les équipements électroménagers et le mobilier indiqués sur le plan ne sont pas fournis.
- les informations sur les zones carrelées ne sont précisées qu'à titre indicatif. Les surfaces carrelées sont approximatives.
- les aménagements des terrasses et loggias sont représentés à titre indicatif. Ils ne sont pas fournis avec le logement.
- finitions terrasses et loggias : se reporter aux notices descriptives