



witha

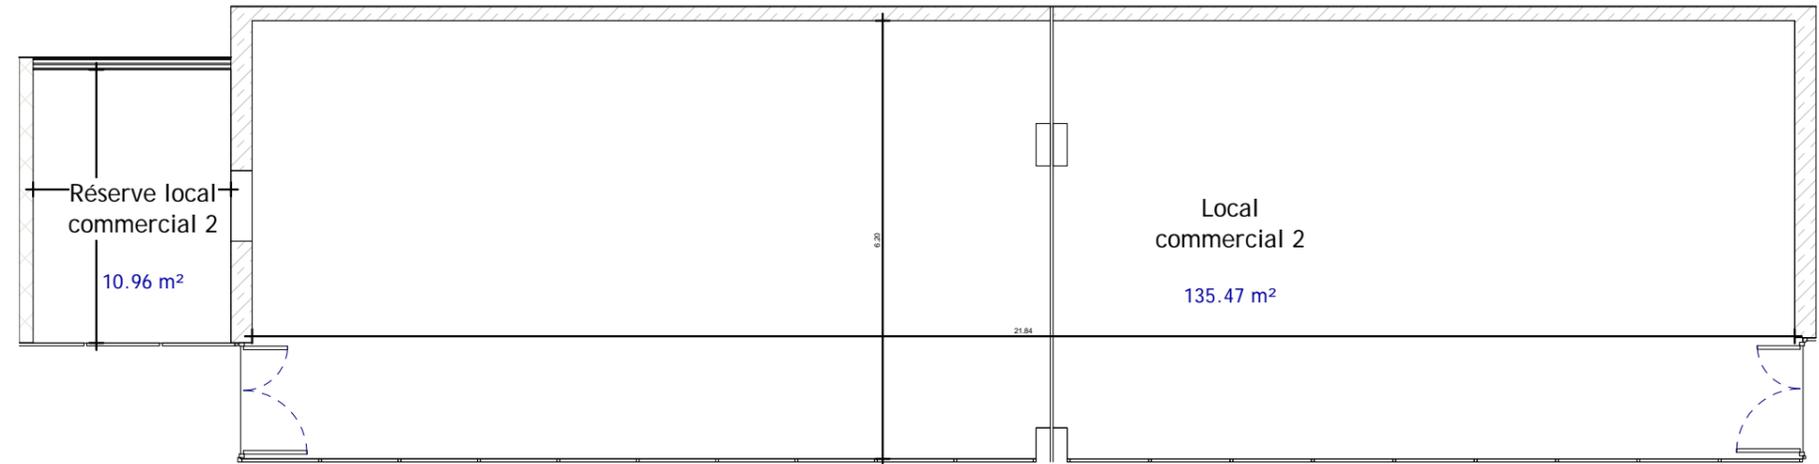

PLAN DE LOCALISATION

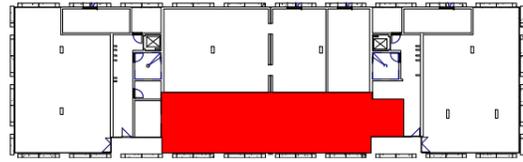

Edifipierre Strasbourg - SCI Le 44Y

3, rue de Sarrelouis

67000 STRASBOURG

Tel : 03 88 75 77 77 / www.edifipierre.com



Cabinet d'Architecture et d'Urbanisme

Georges Heintz & associés

47-49, rue des grandes arcades

67000 STRASBOURG

Local Commercial 2
2 pièces
Rez-de-chaussée
Surface Utile : 146.43 m²

Niveau de dalle : - 0.20 m

Hauteur sous poutre : 3.75 m

Hauteur sous dalle : 3.95 m

N.B : Les hauteurs et niveau indiquées sont depuis le niveau fini +0.00 m

ECHELLE 1/100 ième

N.B : Les équipements, leurs dispositions, les surfaces et les cotes sont données à titre indicatif. La société se réserve la possibilité d'apporter à ce plan d'éventuelles modifications dues à des impératifs d'ordre technique ou administratif.