

Version plan du : 23/03/2021

Livraison :

Prix TTC :

Annexes :

Prix total TTC :




8, Av. du Général de Gaulle - MAUJOURS


Etage 4 Appartement C.4.0.2. T3

Séjour Cuisine	26.61 m ²
Chambre 01	11.96 m ²
Chambre 02	10.85 m ²
Sde	4.58 m ²
Dgmt	2.20 m ²
WC	2.01 m ²
Entrée	2.01 m ²
Surfaces Habitables	60.21 m ²
Balcon	7.39 m ²
Surfaces Annexes	7.39 m ²



- La surface des placards est incluse dans celle des pièces attenantes.

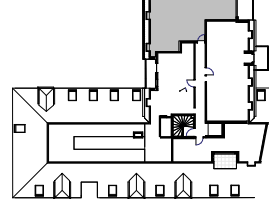

Plan de localisation

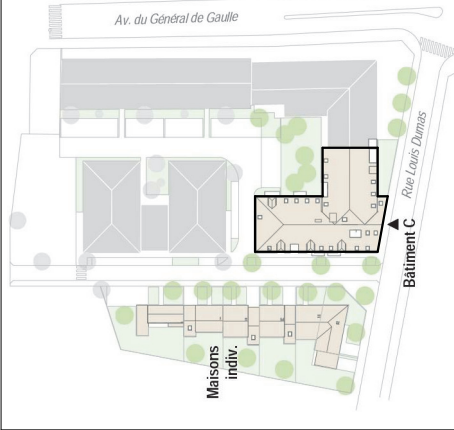

Plan de masse

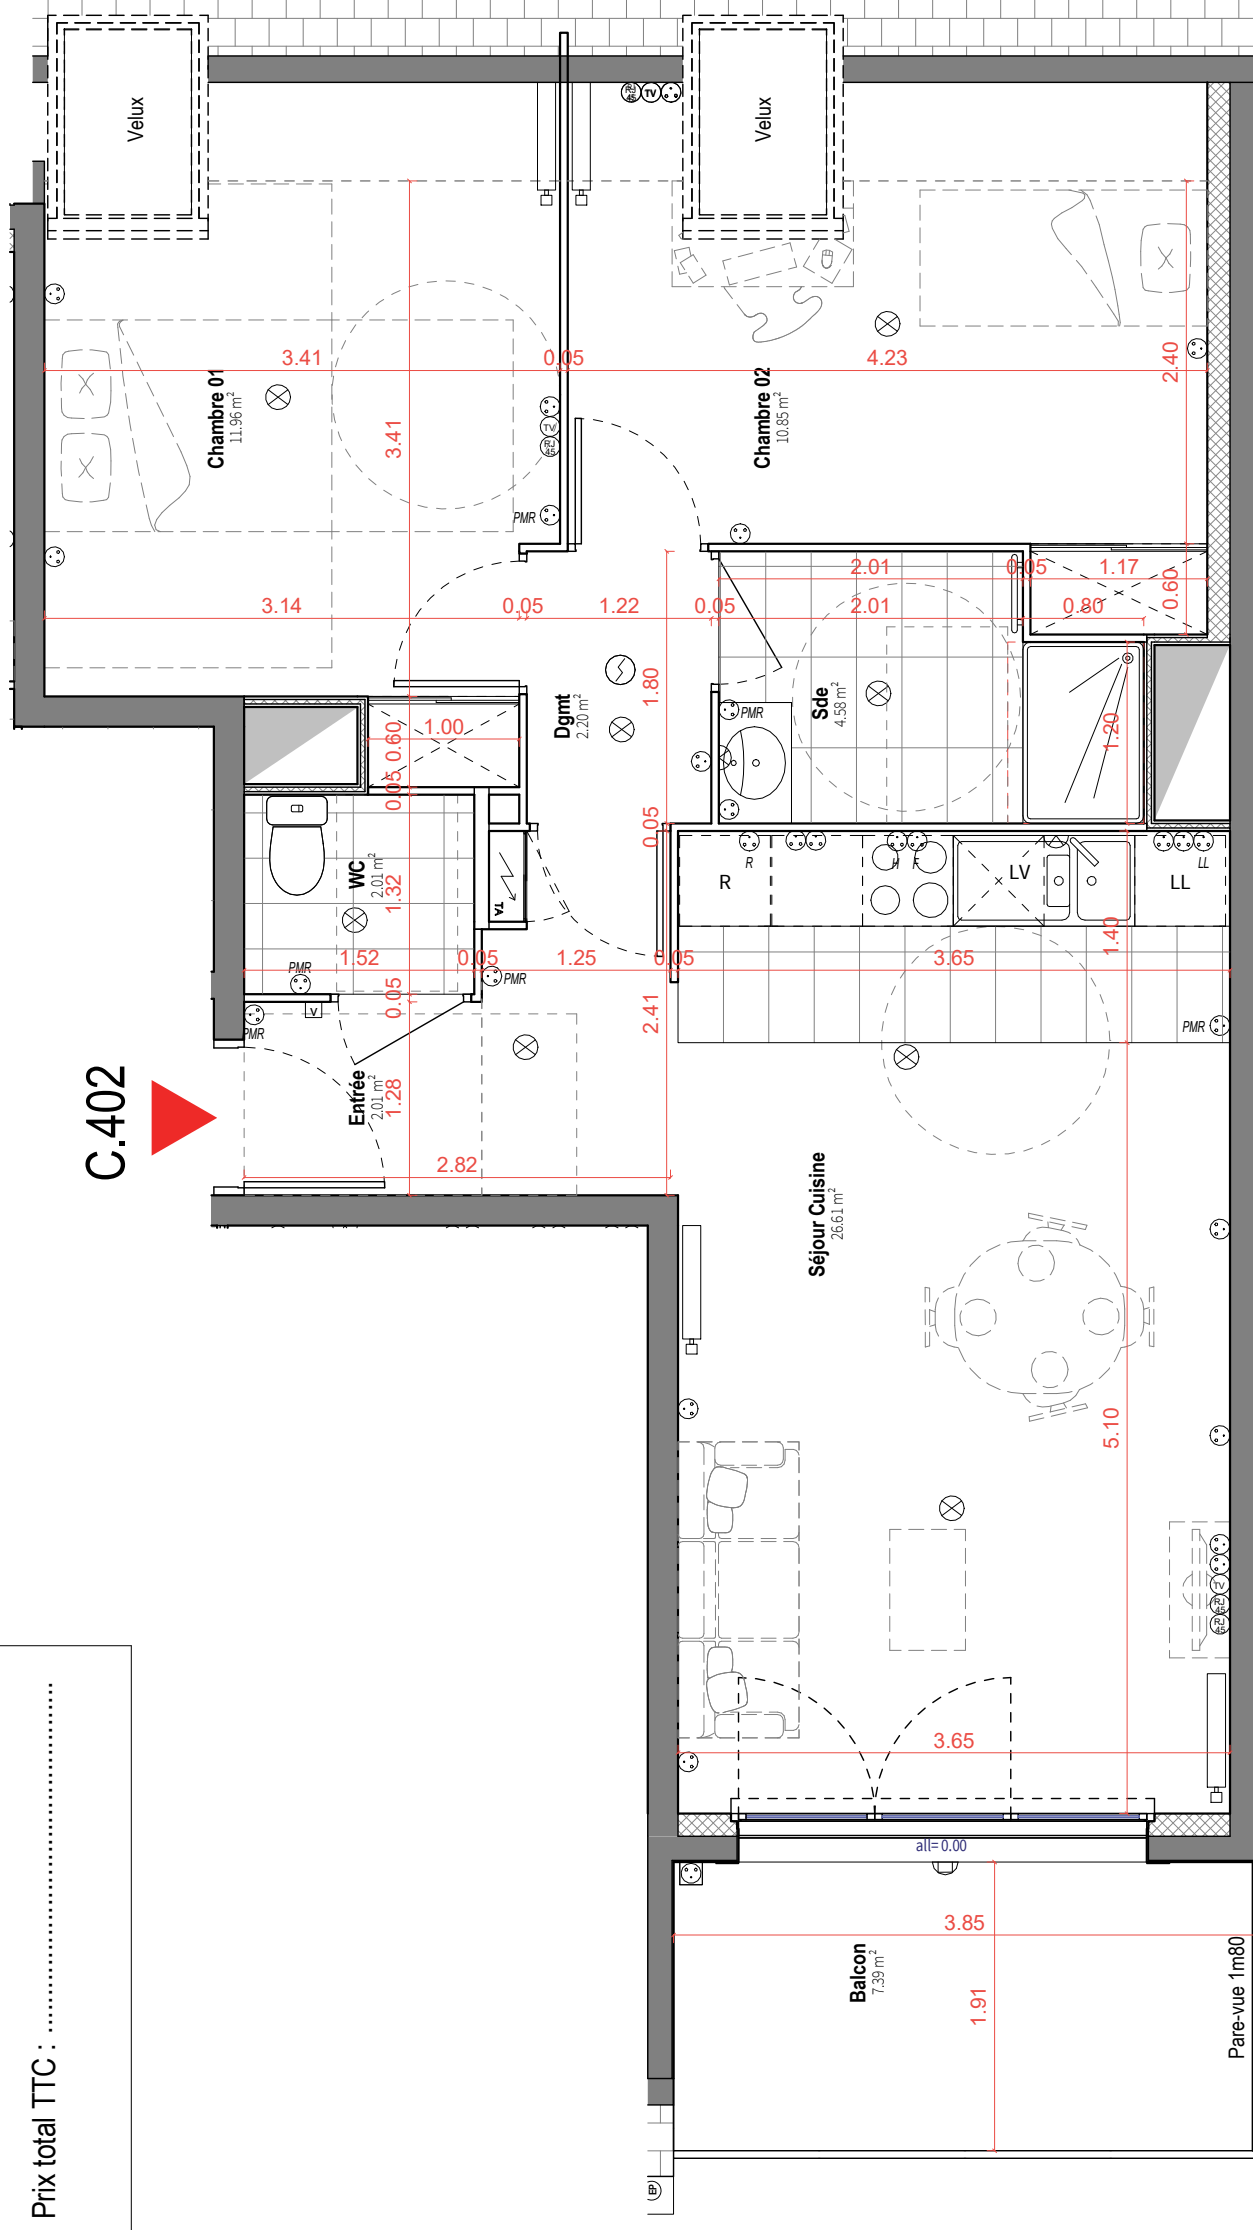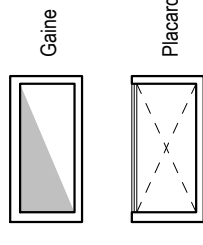

C.4.0.2

0 3m

Nb : Les équipements, leurs dispositions, les surfaces et les cotes sont données à titre indicatif. La société se réserve la possibilité d'apporter à ce plan d'éventuelles modifications dues à des impératifs d'ordre technique ou administratif.

AUP Architectes

21, Av. de l'observatoire
75006 Paris

ARCHITECTURE | URBANISME | PAYSAGE

EDIFIPIERRE IDF

112, rue de Sèvres
75015 - PARIS



MAÎTRE DE LA MAISON VOTRE PREMIÈRE VALLÉE