



# "L'Amarrée"

## RESIDENCE DE TOURISME

77 AVENUE PAUL DOUMER  
83380 SAINT-RAPHAEL

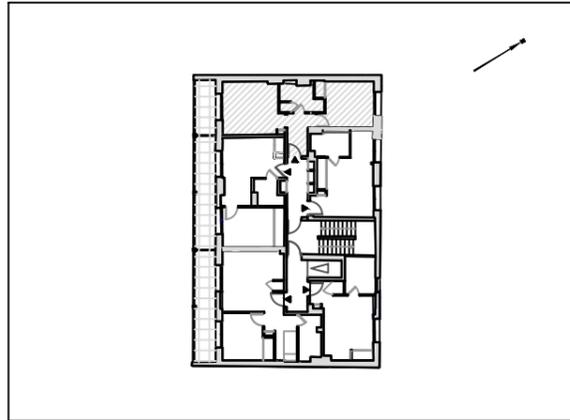

LOCALISATION

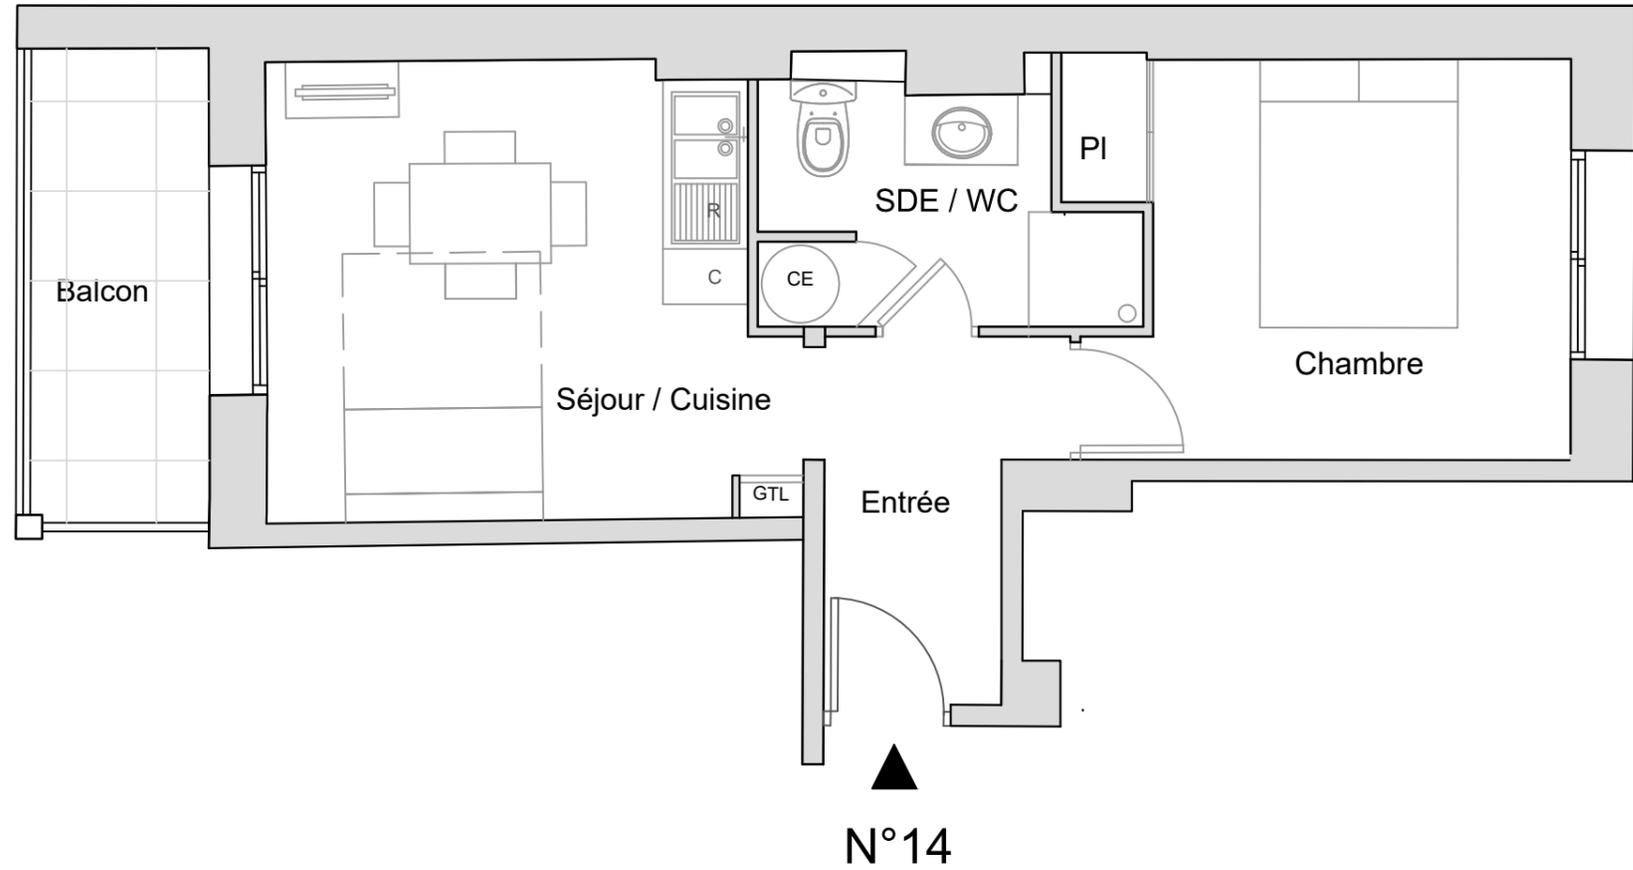


### APPARTEMENT 14

Type	Niveau
2P4	1ER ETAGE
Pièces	Surf. Hab.
Entrée	3.65 m <sup>2</sup>
Séjour/cuisine	11.35 m <sup>2</sup>
Chambre	9.50 m <sup>2</sup>
Salle d'eau / wc	4.00 m <sup>2</sup>
<b>SURF. HAB. TOTALE 28.50 m<sup>2</sup></b>	
Balcon	4.20 m <sup>2</sup>



Emprises réglementaires PMR  
(données à titre indicatif)

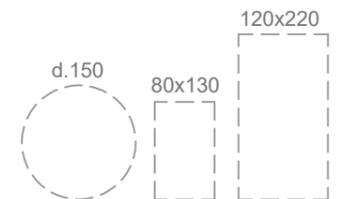

Note : Plan provisoire susceptible d'être modifié en fonction d'impératifs techniques.  
Des modifications sont également susceptibles d'être apportées à ce plan en fonction des nécessités techniques de la réalisation, tant en ce qui concerne les dimensions libres, que l'équipement et l'implantation des faux-plafonds et soffites.  
Les canalisations et les gouttières ne sont pas figurés. Les compositions de la cuisine et du mobilier sont dessinées à titre indicatif et seront précisément décrites dans la notice descriptive de commercialisation.

DATE : 19/06/2023

