



Villa COMTI
15 Avenue de Reims - NICE


N° Lot	203
Niveau	R+1
Type	T2
Echelle	1/50
Version	B du 25.05.2020

SURFACES HABITABLES

Séjour - Cuisine	24.00 m ²
Chambre 1	13.65 m ²
Salle de bains	4.90 m ²
Entrée	4.20 m ²
Total Habitable	46.75 m²
Balcon	6.00 m ²


LOCALISATION

Echelle: 1/750

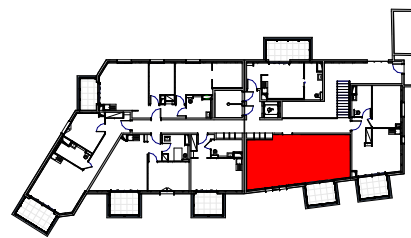

LEGENDE

BC	Baie Couissante
PF	Porte-Fenêtre
F	Fenêtre
VR	Volet Roulant
SL	Attente Sèche-Linge
LL	Attente Lave-Linge
LV	Attente Lave-Vaisselle
⦿	Accessibilité PMR
▨	Faux-plafond
▩	GTL
▬	Gaine technique
▧	Placard

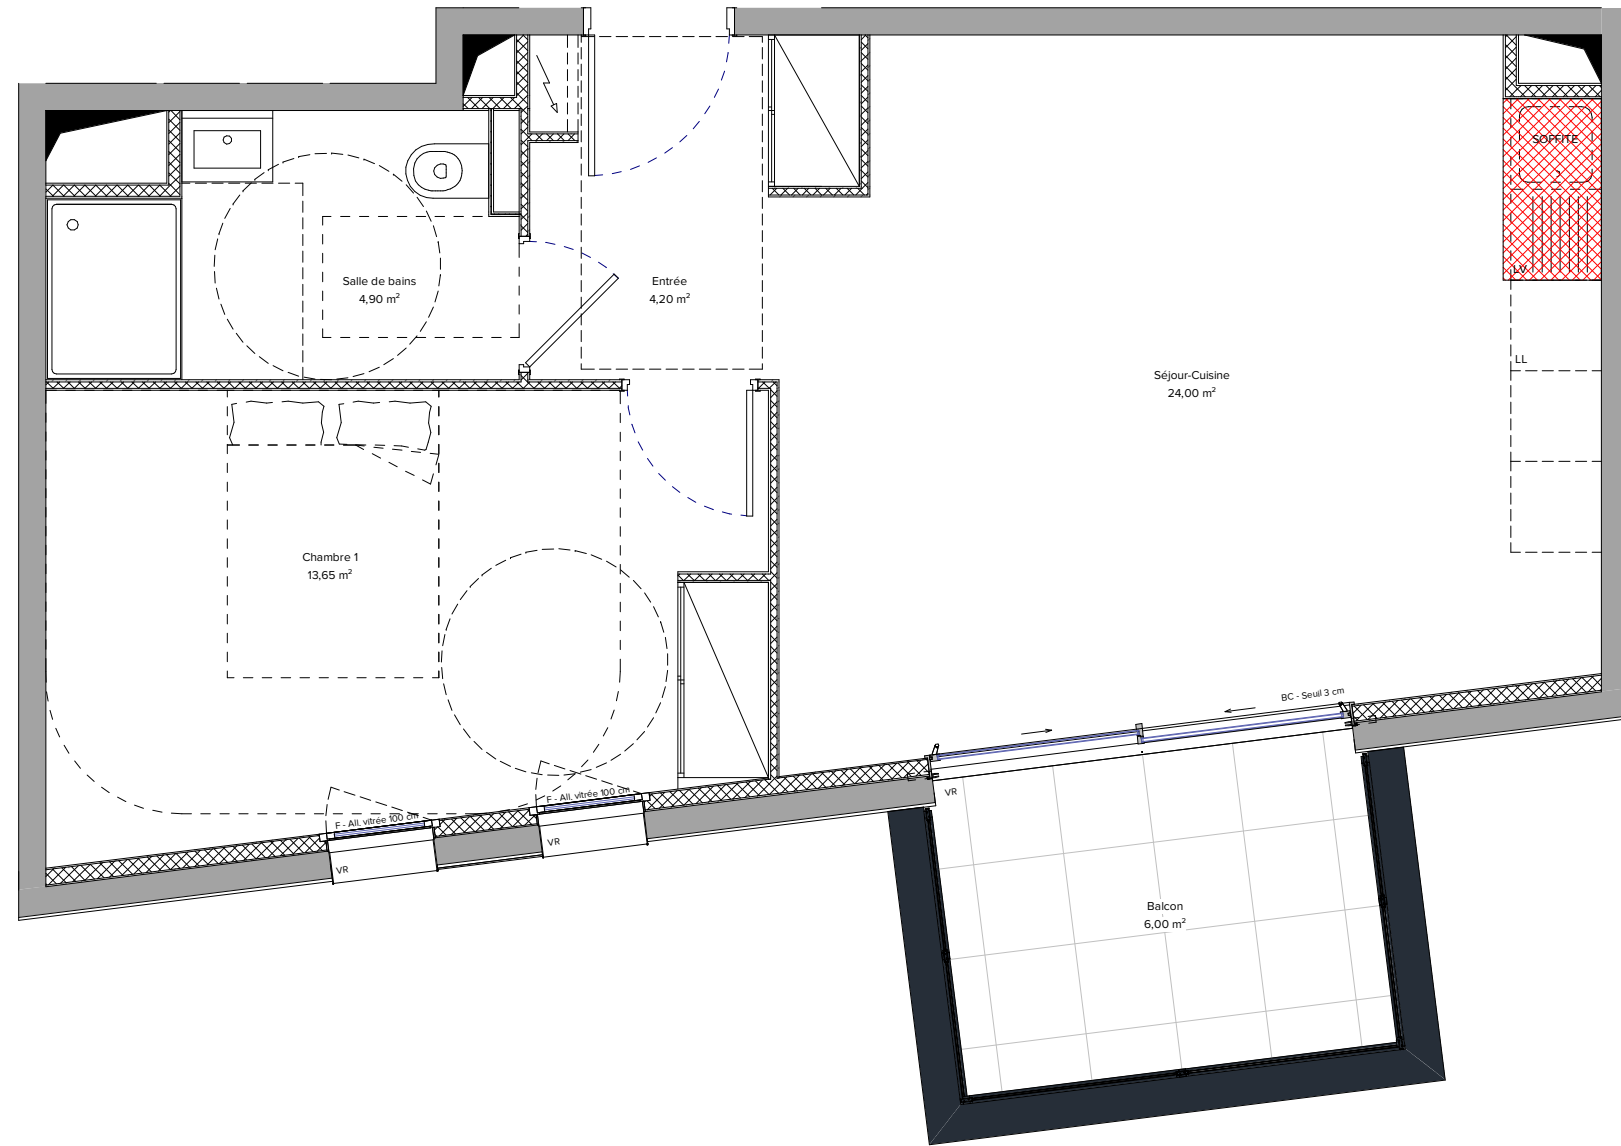

PLAN PROVISOIRE

NOTA: Les surfaces, les côtes ainsi que la disposition des équipements sont donnés à titre indicatif. La surface totale est exprimée à 5% près. La mise au point technique de chantier peut engendrer des modifications mineures (surfaces, dimensions, gaines, faux-plafond...). La société se réserve la possibilité d'apporter à ce plan d'éventuelles modifications dues à des impératifs d'ordre technique ou réglementaire. Les traits pointillés suggèrent un emplacement de meuble, de mobilier non fournis et donné à titre indicatif.