


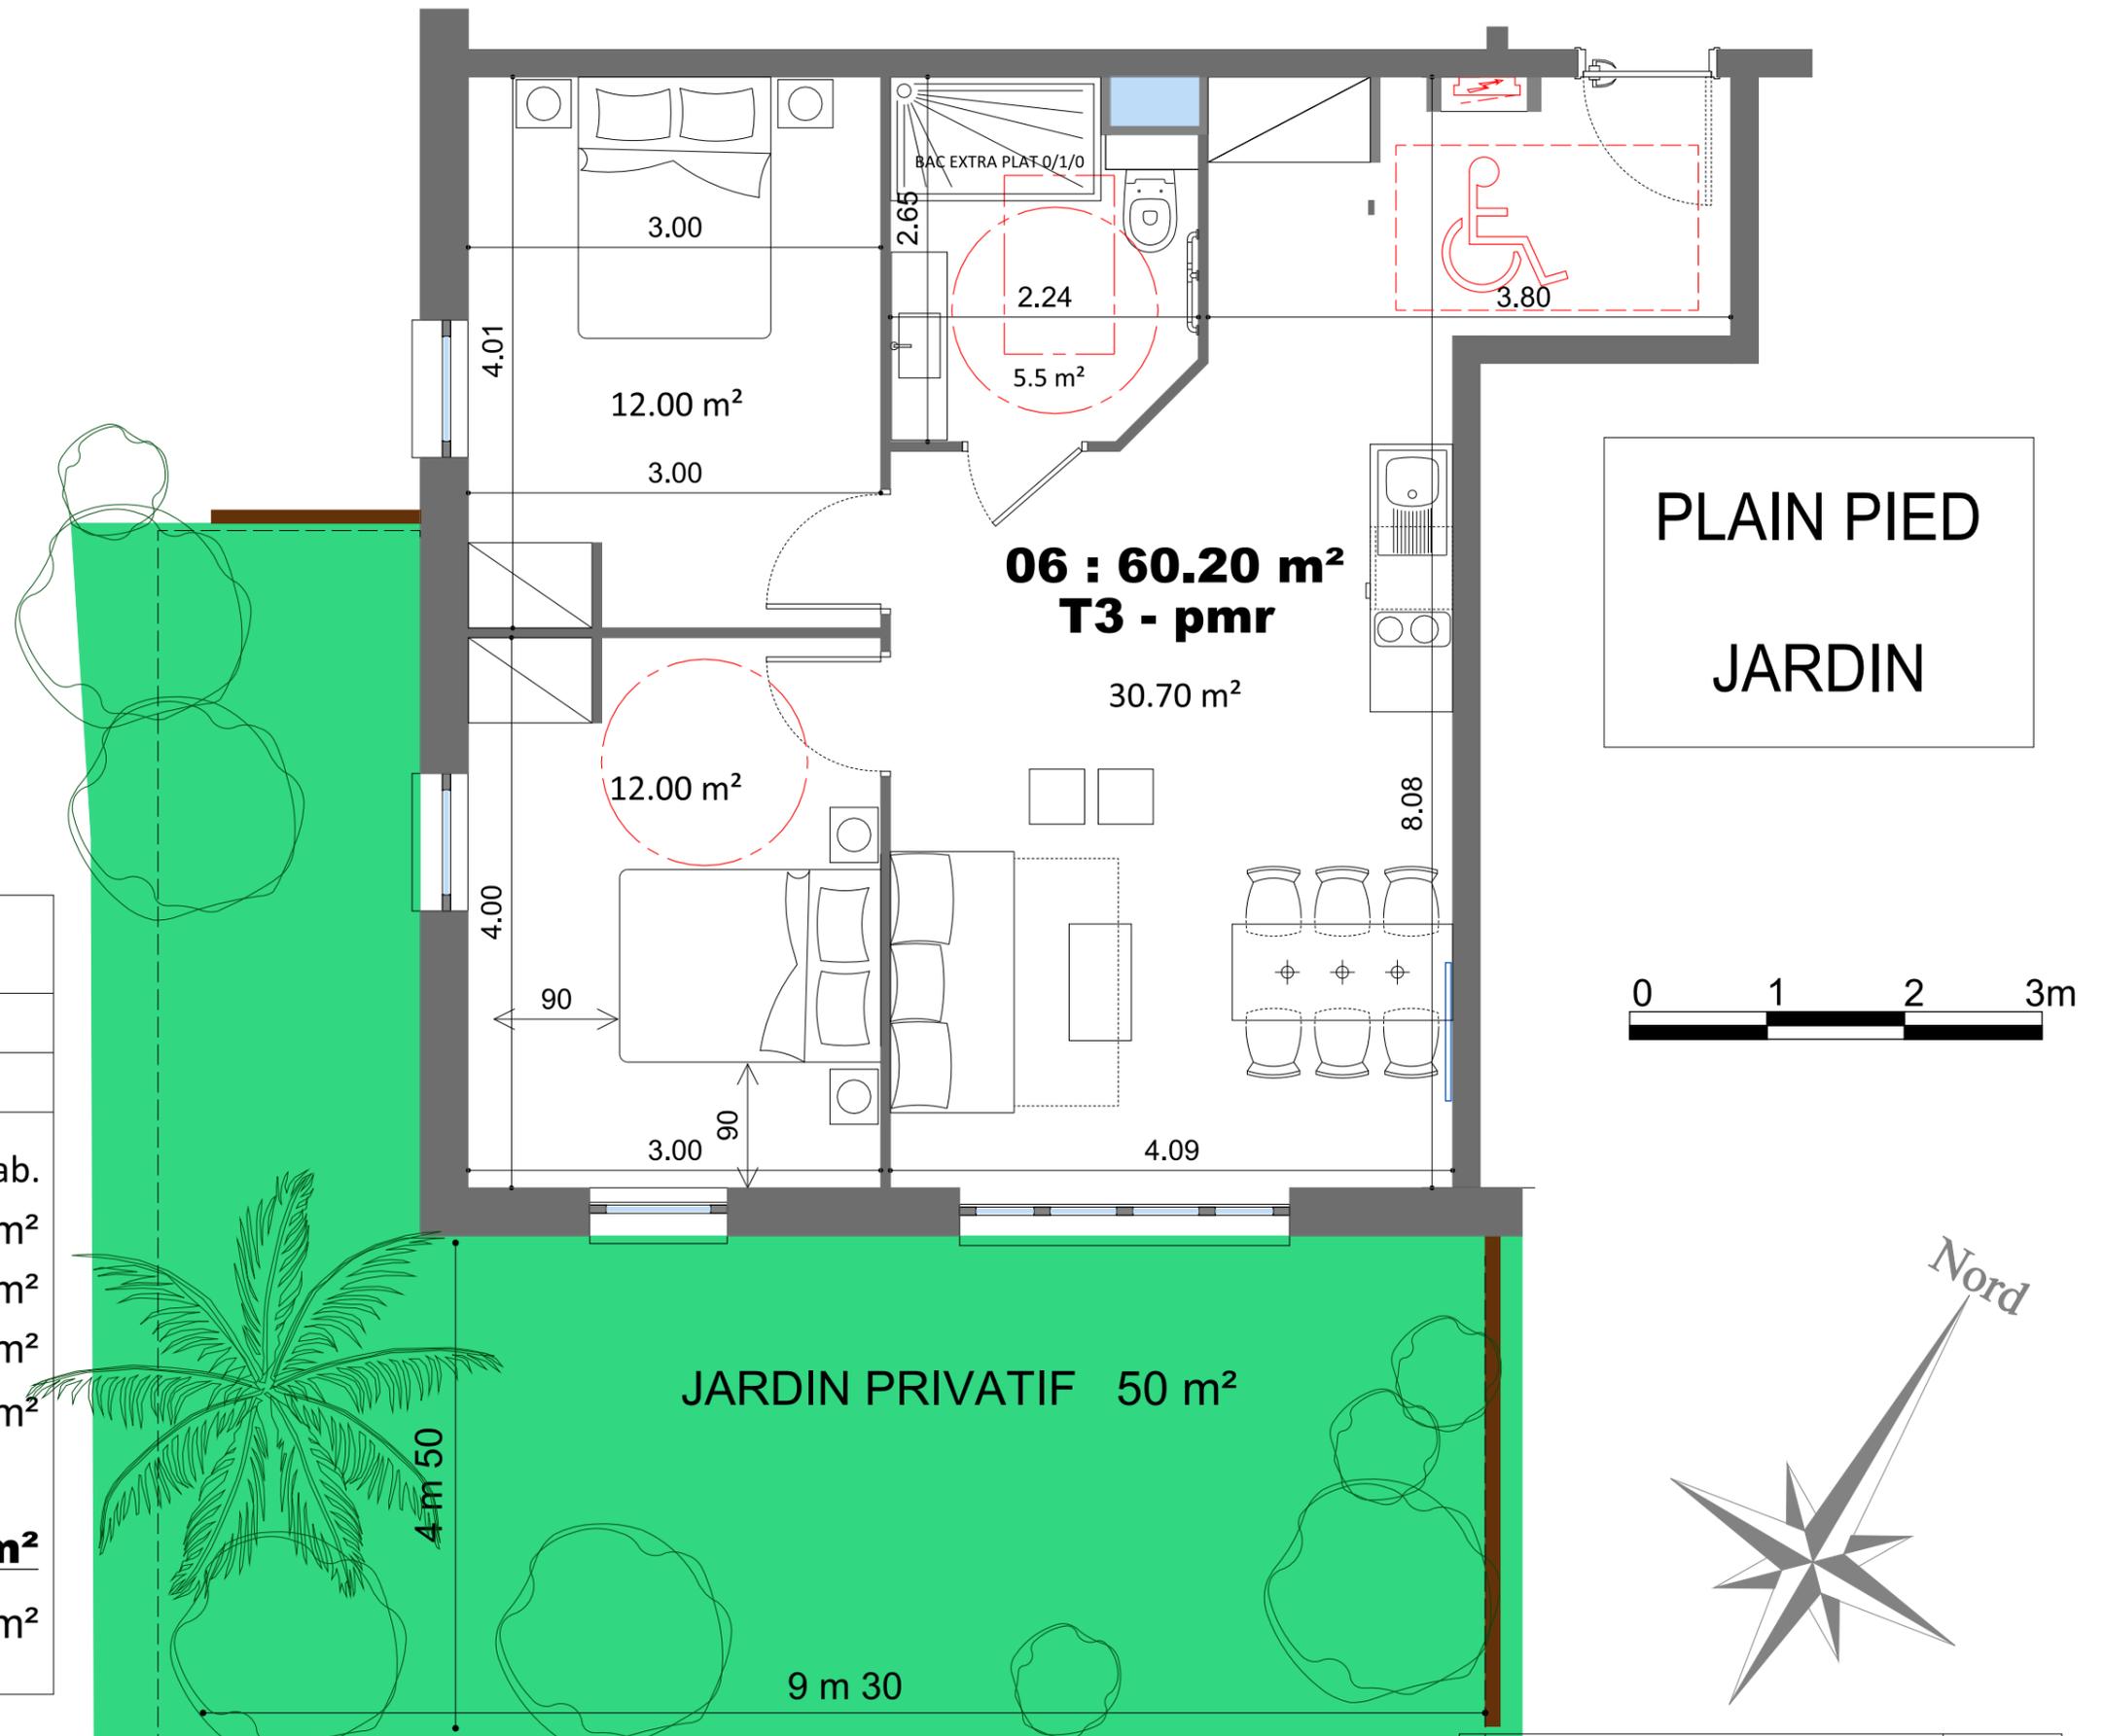

Appartement 06	
TYPE	Niveau
3 P	RDC
Pièces	Surf. Hab.
Séjour/cuisine	: 30.70 m ²
Chambre 1	: 12.00 m ²
Chambre 2	: 12.00 m ²
Salle de bains - WC	: 5.50 m ²
SURFACE HABITABLE TOTALE : 60.20 m²	
Jardin privatif	: 50.00 m ²




Michel MAJÉRUS architecte DPLG

Plans réalisés sur la base des plans avant prédimensionnement par BE structure béton.
Des modifications sont susceptibles d'être apportées en fonction des nécessités techniques
Le mobilier est indicatif, et notamment l'emplacement des équipements sanitaires.

ÉCHELLE
1 / 50 en A3

Équipements techniques, à priori position fixe

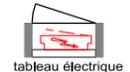

MAI
2025