


SAISONS BLEUES

461, Avenue du Stade
83110 - SANARY / Mer

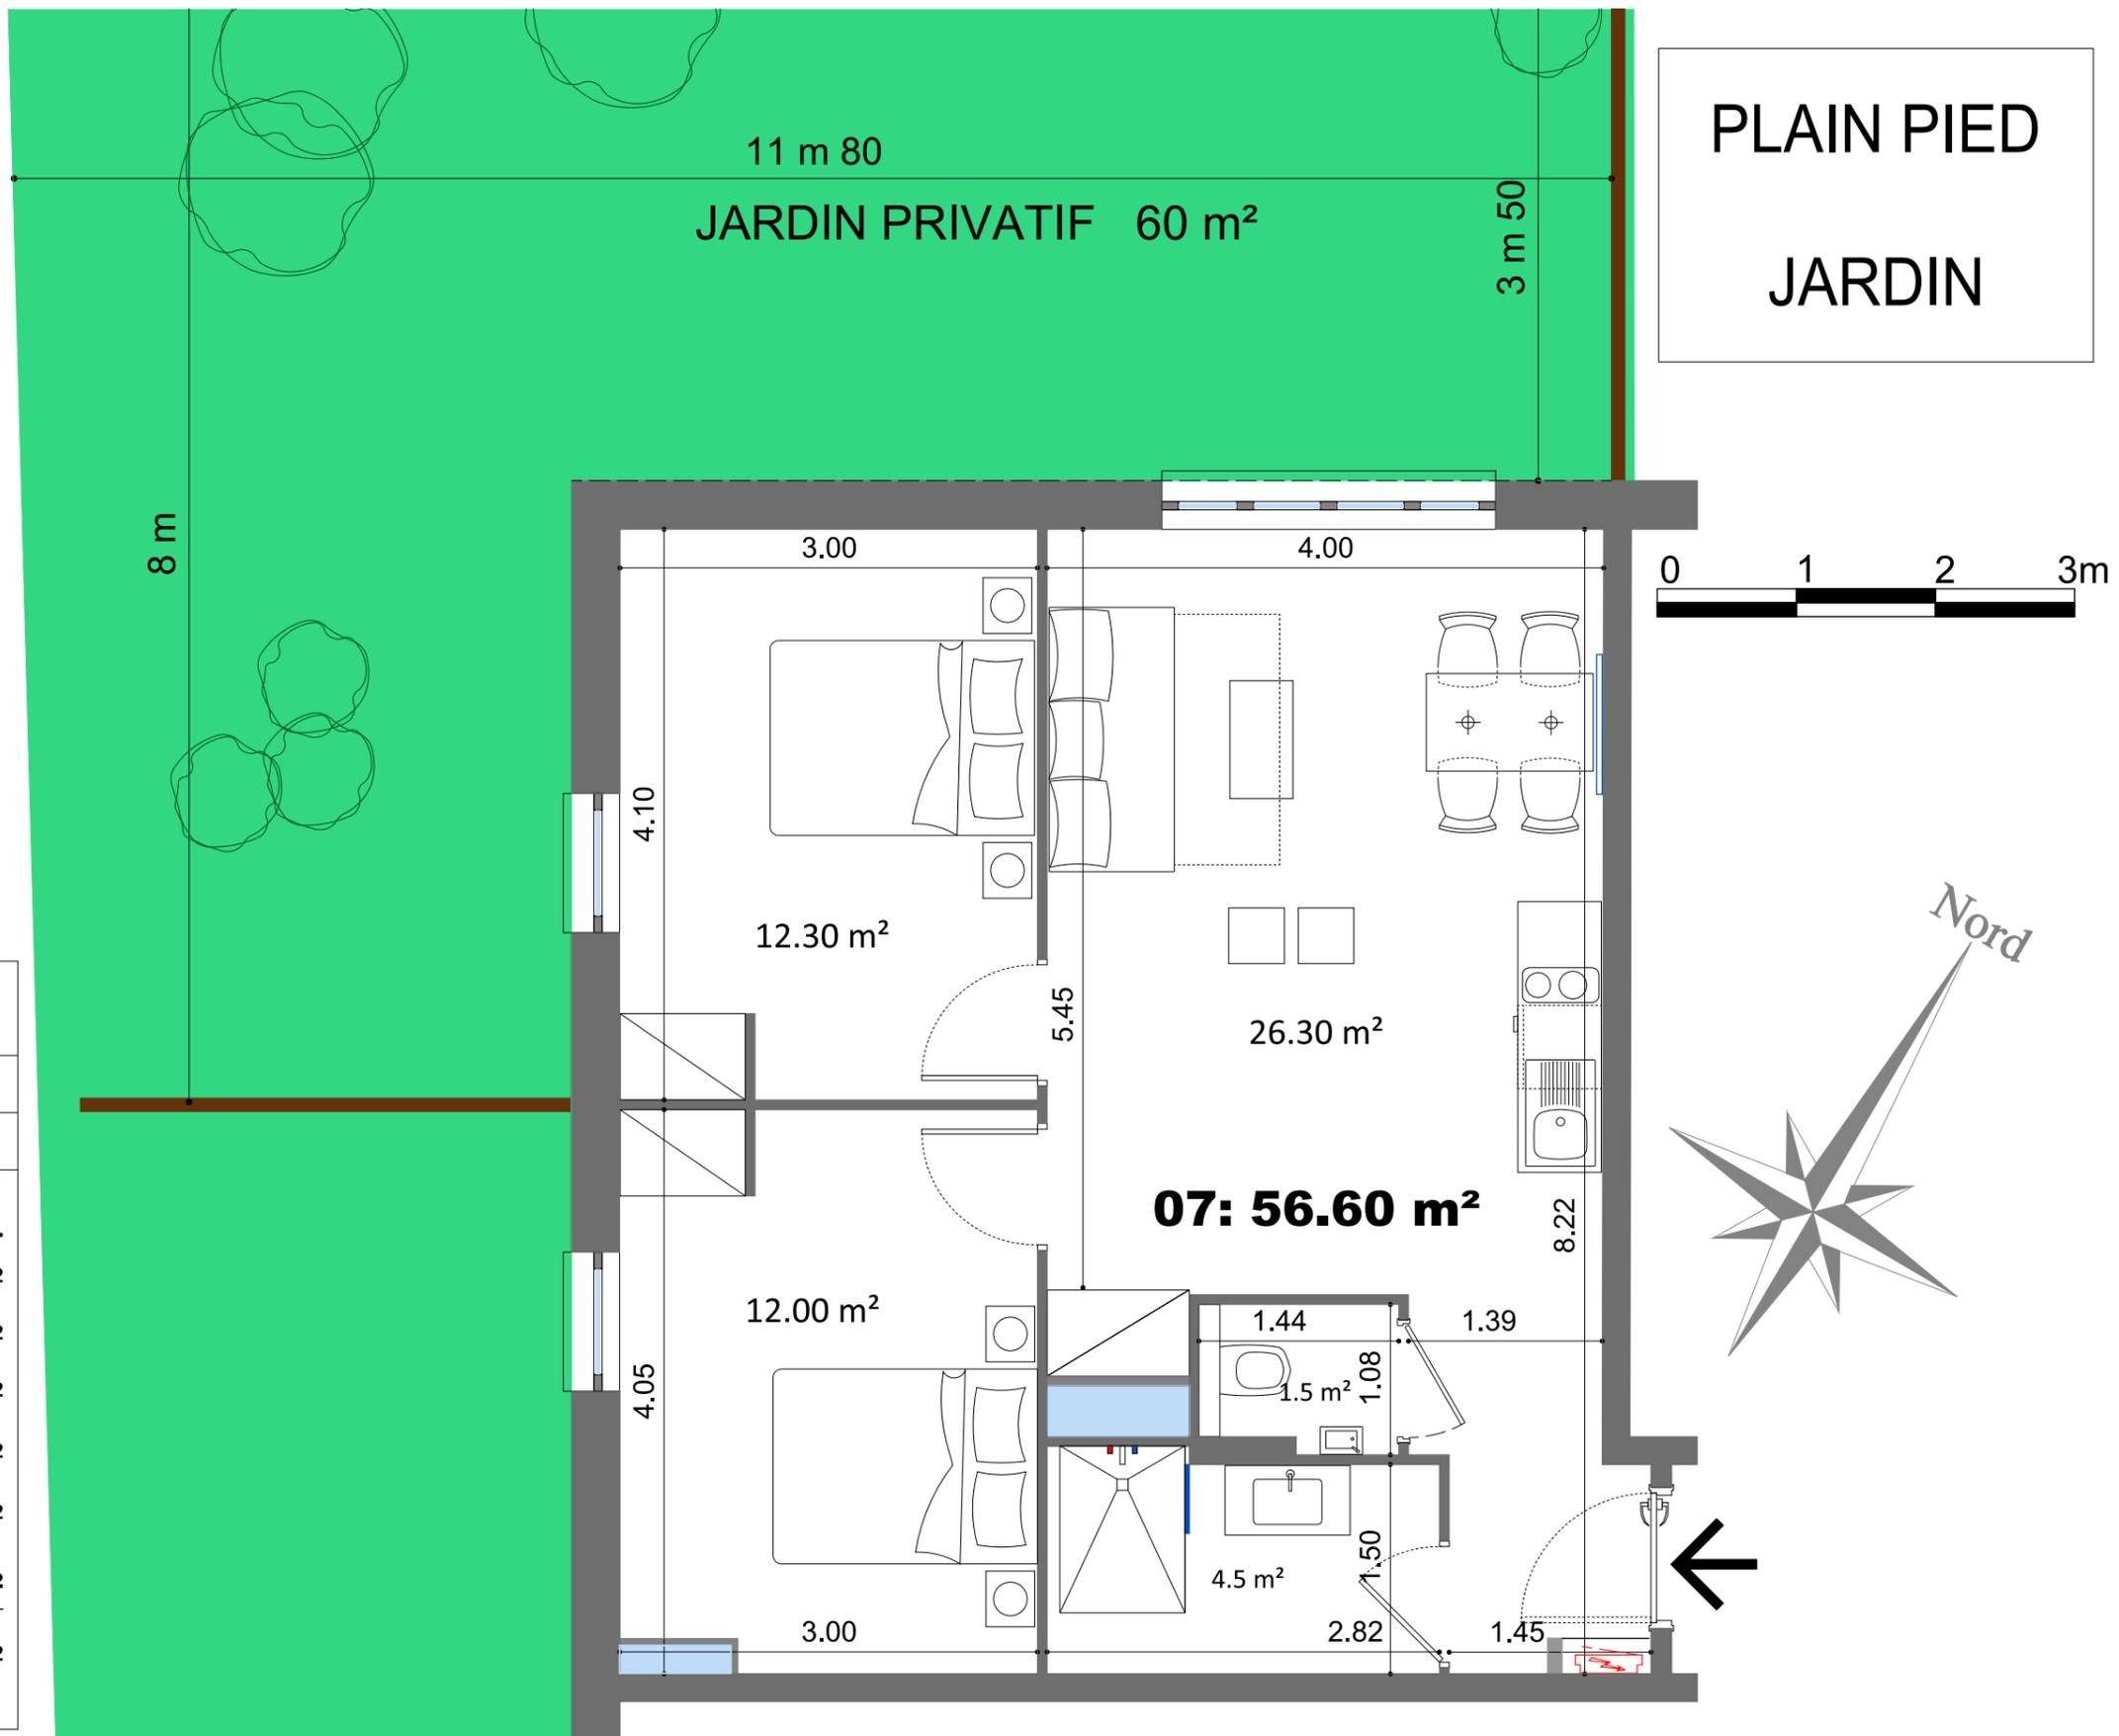

Appartement 07	
TYPE	Niveau
3 P	RDC
Pièces	Surf. Hab.
Séjour/cuisine	: 26.30 m ²
Chambre 1	: 12.30 m ²
Chambre 2	: 12.00 m ²
Salle de bains	: 4.50 m ²
WC	: 1.50 m ²
SURFACE HABITABLE TOTALE : 56.60 m²	
Jardin privatif	: 60.00 m ²



Michel MAJÉRUS architecte DPLG

Plans réalisés sur la base des plans avant prédimensionnement par BE structure béton.
Des modifications sont susceptibles d'être apportées en fonction des nécessités techniques
Le mobilier est indicatif, et notamment l'emplacement des équipements sanitaires.

ÉCHELLE
1 / 50 en A3

Équipements techniques, à priori position fixe



FÉV.
2025