



STUDY CITY

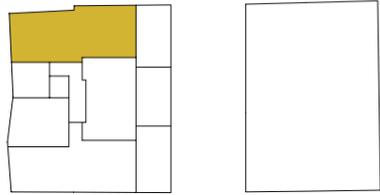

T2 R+3 A301

PIECE A VIVRE	27.41 m ²
CHAMBRE	13.73 m ²
SDE	5.26 m ²
TOTAL	46.40 m²
TERRASSE	17.67 m ²

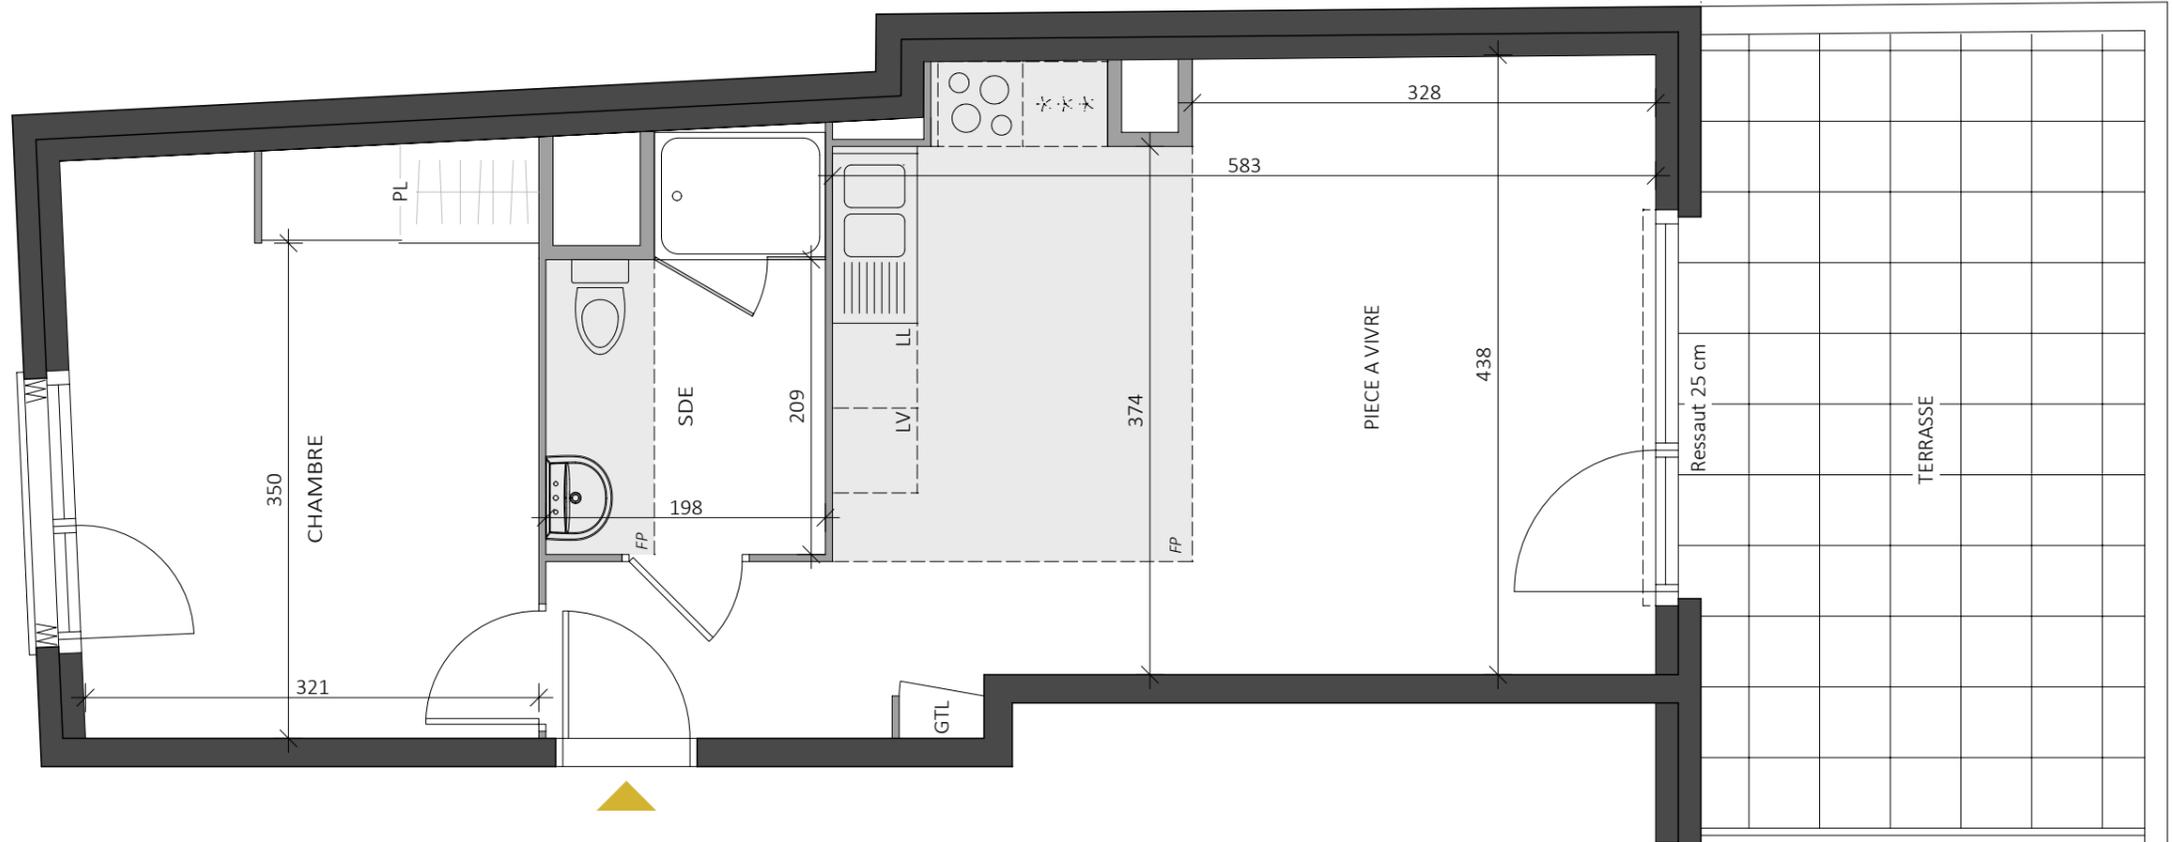

INDICE 0
LE 16 02 2024

NB: La disposition des équipements, les surfaces et les cotes sont donnés à titre indicatif. La société se réserve la possibilité d'apporter à ce plan d'éventuelles modifications dues à des impératifs d'ordre technique ou administratif.

LEGENDE:

- Faux plafond. Hauteur sous faux plafond 2.20m
- Fenêtre
- Porte-fenêtre



VINET