





Version plan du //2022
 Livraison.....
 Prix TTC.....
 Annexes
 Prix total TTC

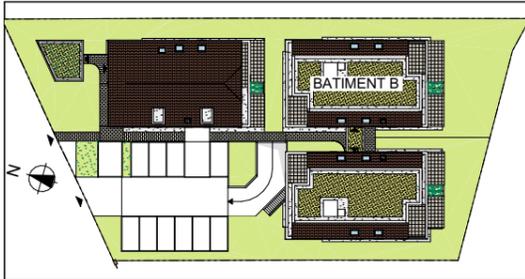


PLAN DE MASSE

| BATIMENT B | |
|--------------------------------|-----------------------------|
| LOGT B002 4 PIECES AVEC JARDIN | |
| REZ CHAUSSEE HABITABLE | |
| ENTREE | 7,04 |
| SEJOUR / CUISINE | 40,63 |
| CHAMBRE 1 | 11,60 |
| CHAMBRE 2 | 11,00 |
| CHAMBRE 3 | 10,57 |
| SDB | 5,00 |
| WC | 1,80 |
| SDE | 3,61 |
| DGT | 3,42 |
| DRESSING | 3,29 |
| SURFACE | 97,96 m² |
| TERRASSE | 17,82 m² |
| JARDIN | 216,55 m² |

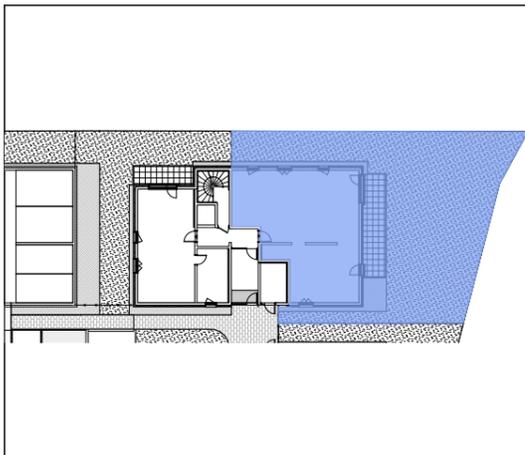

PLAN DE LOCALISATION

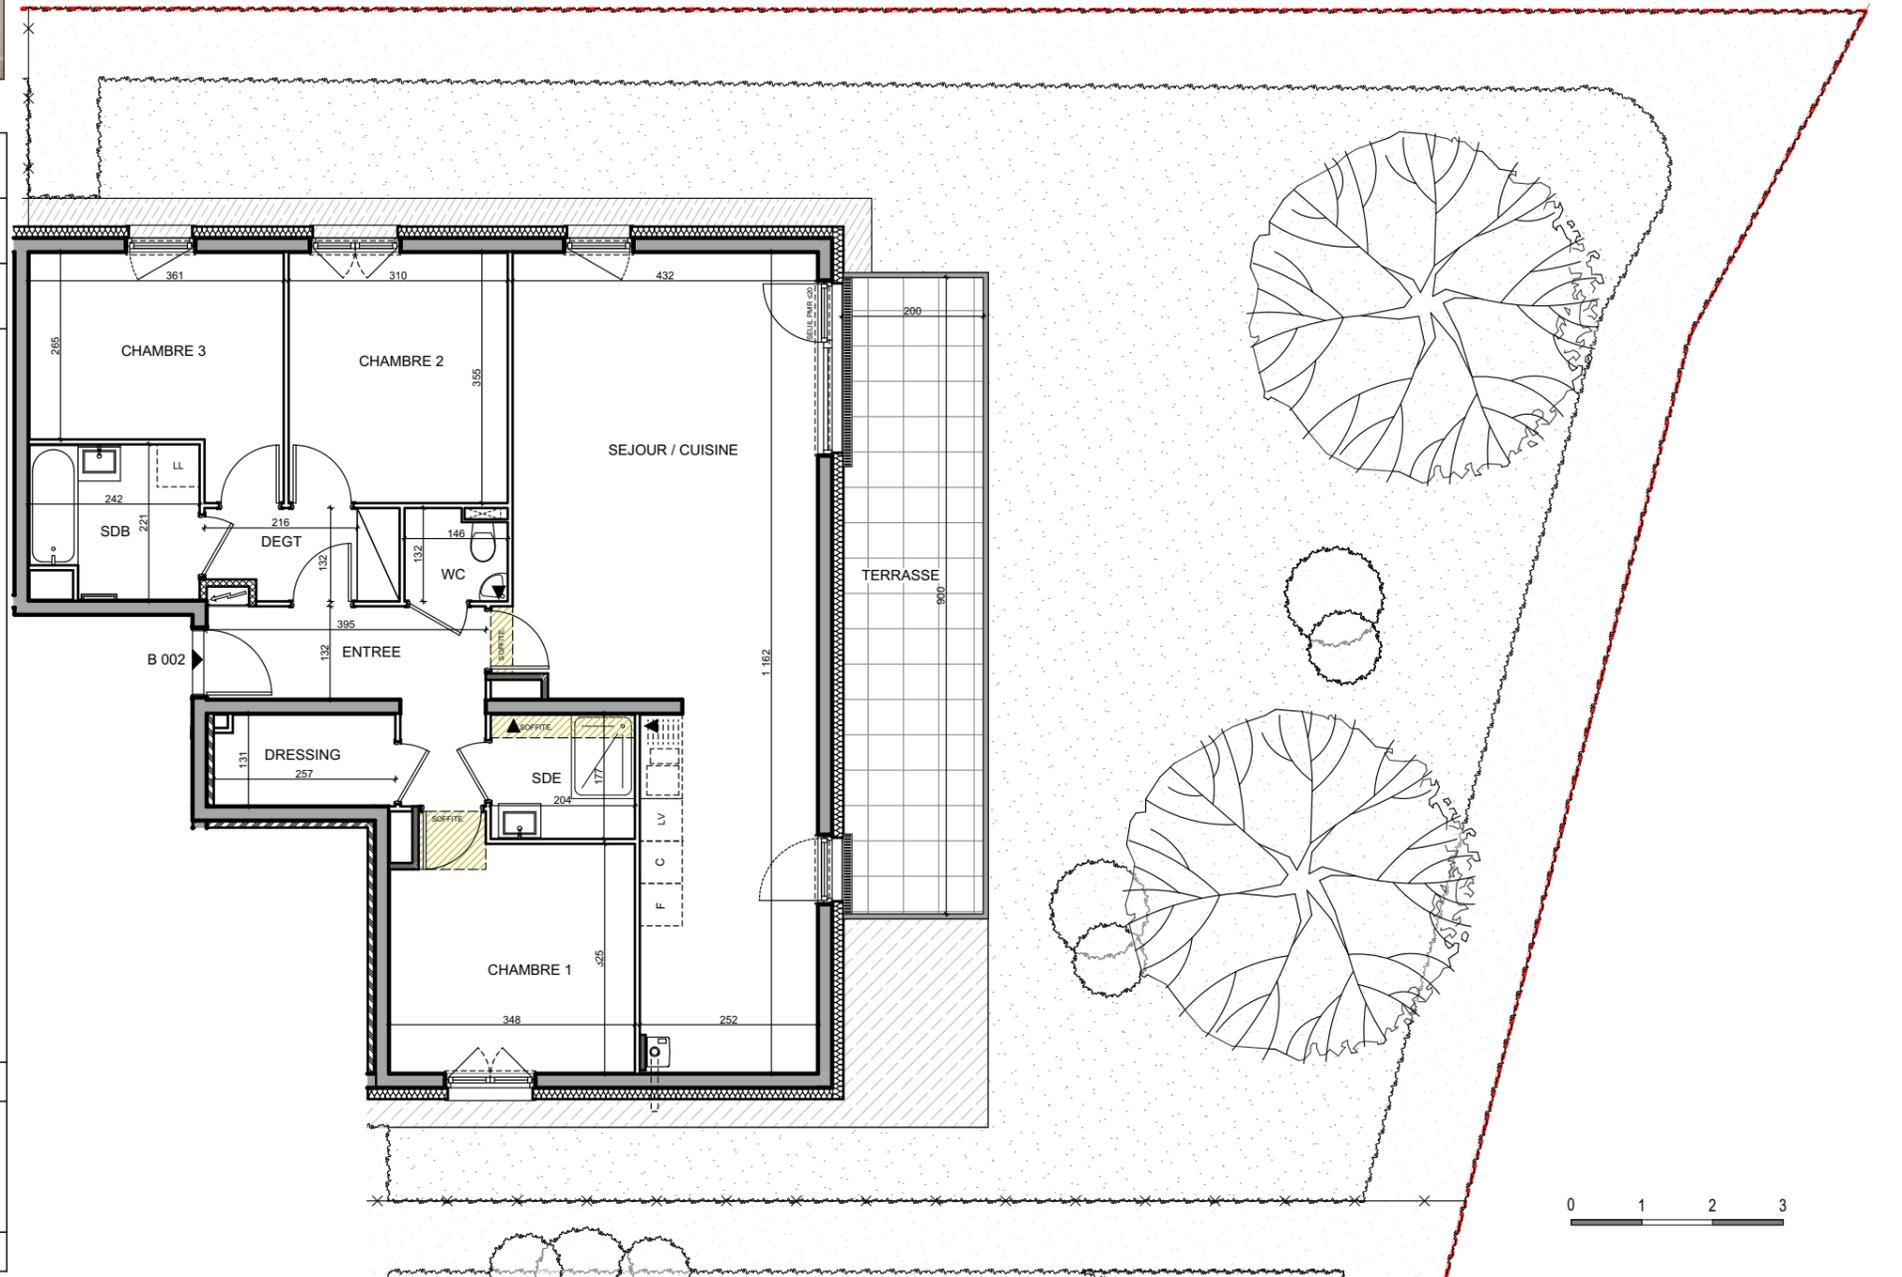

0 1 2 3

PROVISOIRE - Edition du 01/06/2022



ENSEMBLE IMMOBILIER D'HABITATION
 80 ROUTE DE STRASBOURG
 67960 ENTZHEIM

Edifipierre Strasbourg

Nb: les équipements, leurs dispositions, les surfaces et les cotes sont données à titre indicatif. La société se réserve la possibilité d'apporter à ce plan d'éventuelles modifications dues à des impératifs d'ordre technique ou administratif.

