



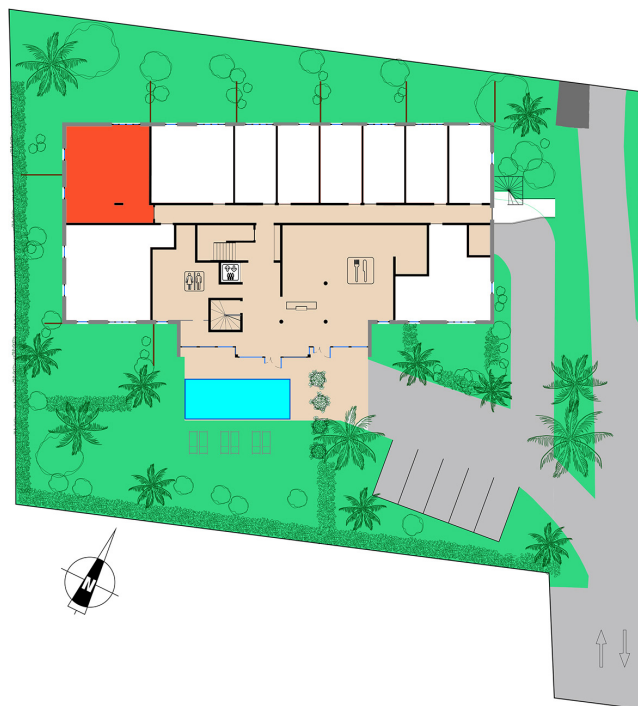

Appartement 07

TYPE	Niveau
3 P - pmr	RDC
Pièces	Surf. Hab.
Séjour/cuisine	: 26.30 m ²
Chambre 1	: 12.30 m ²
Chambre 2	: 12.00 m ²
Salle de bains	: 6.25 m ²
SURFACE HABITABLE TOTALE : 57.50 m²	
Jardin privatif	: 60.00 m ²

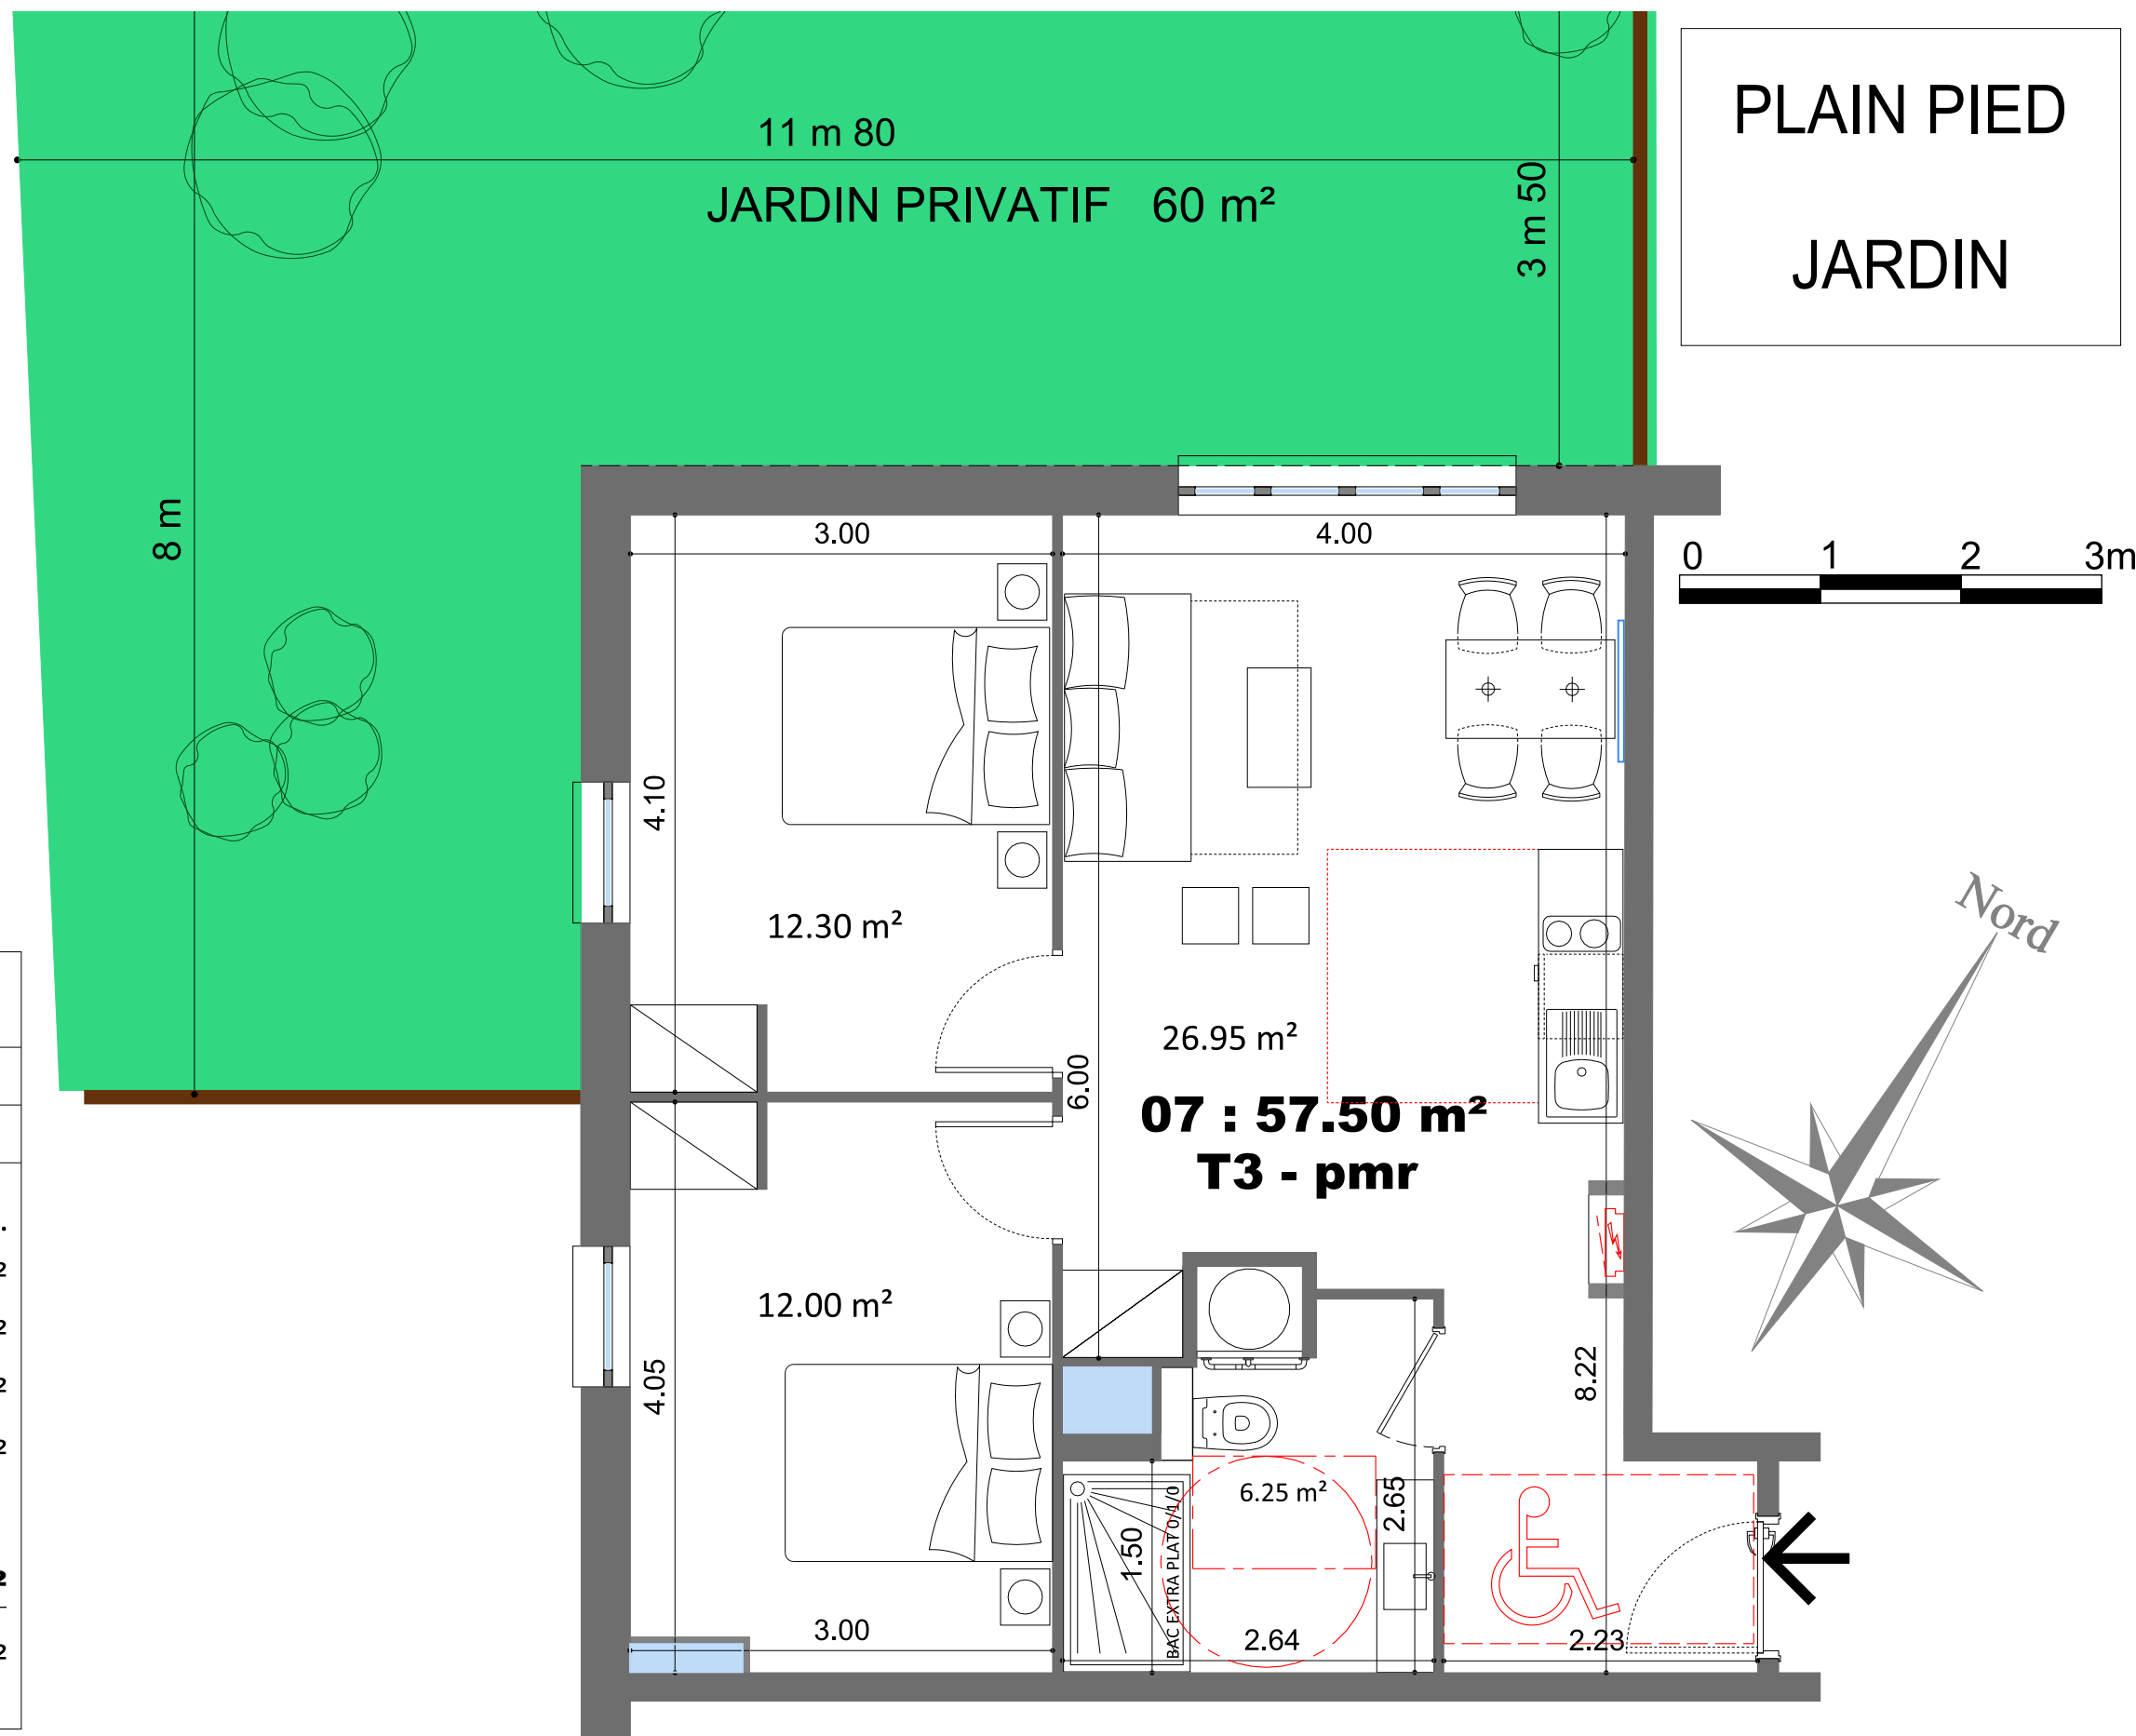

Michel MAJÉRUS architecte DPLG

Plans réalisés sur la base des plans avant prédimensionnement par BE structure béton.
Des modifications sont susceptibles d'être apportées en fonction des nécessités techniques.
Le mobilier est indicatif, et notamment l'emplacement des équipements sanitaires.

ÉCHELLE
1 / 50 en A3

Équipements techniques, à priori position fixe			JUIN 2025
chauffe-eau	gaine	tableau électrique	