



S A I S O N S BLEUES

461, Avenue du Stade
83110 - SANARY / Mer

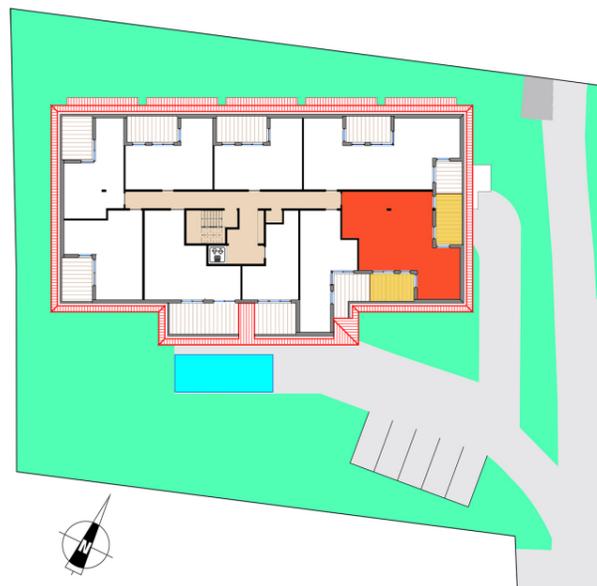

Appartement 205

TYPE	Niveau
3 P	R + 2
Pièces	Surf. Hab.
Séjour/cuisine	: 32.75 m ²
Chambre 1	: 12.80 m ²
Chambre 2	: 10.70 m ²
Salle de bains	: 4.40 m ²
WC	: 2.00 m ²
SURFACE HABITABLE TOTALE : 62.65 m²	
2 Terrasse tropézienne	: 21.00 m ²
Surfaces sous-pente entre h 180 et h150 : 5.50 m ²	

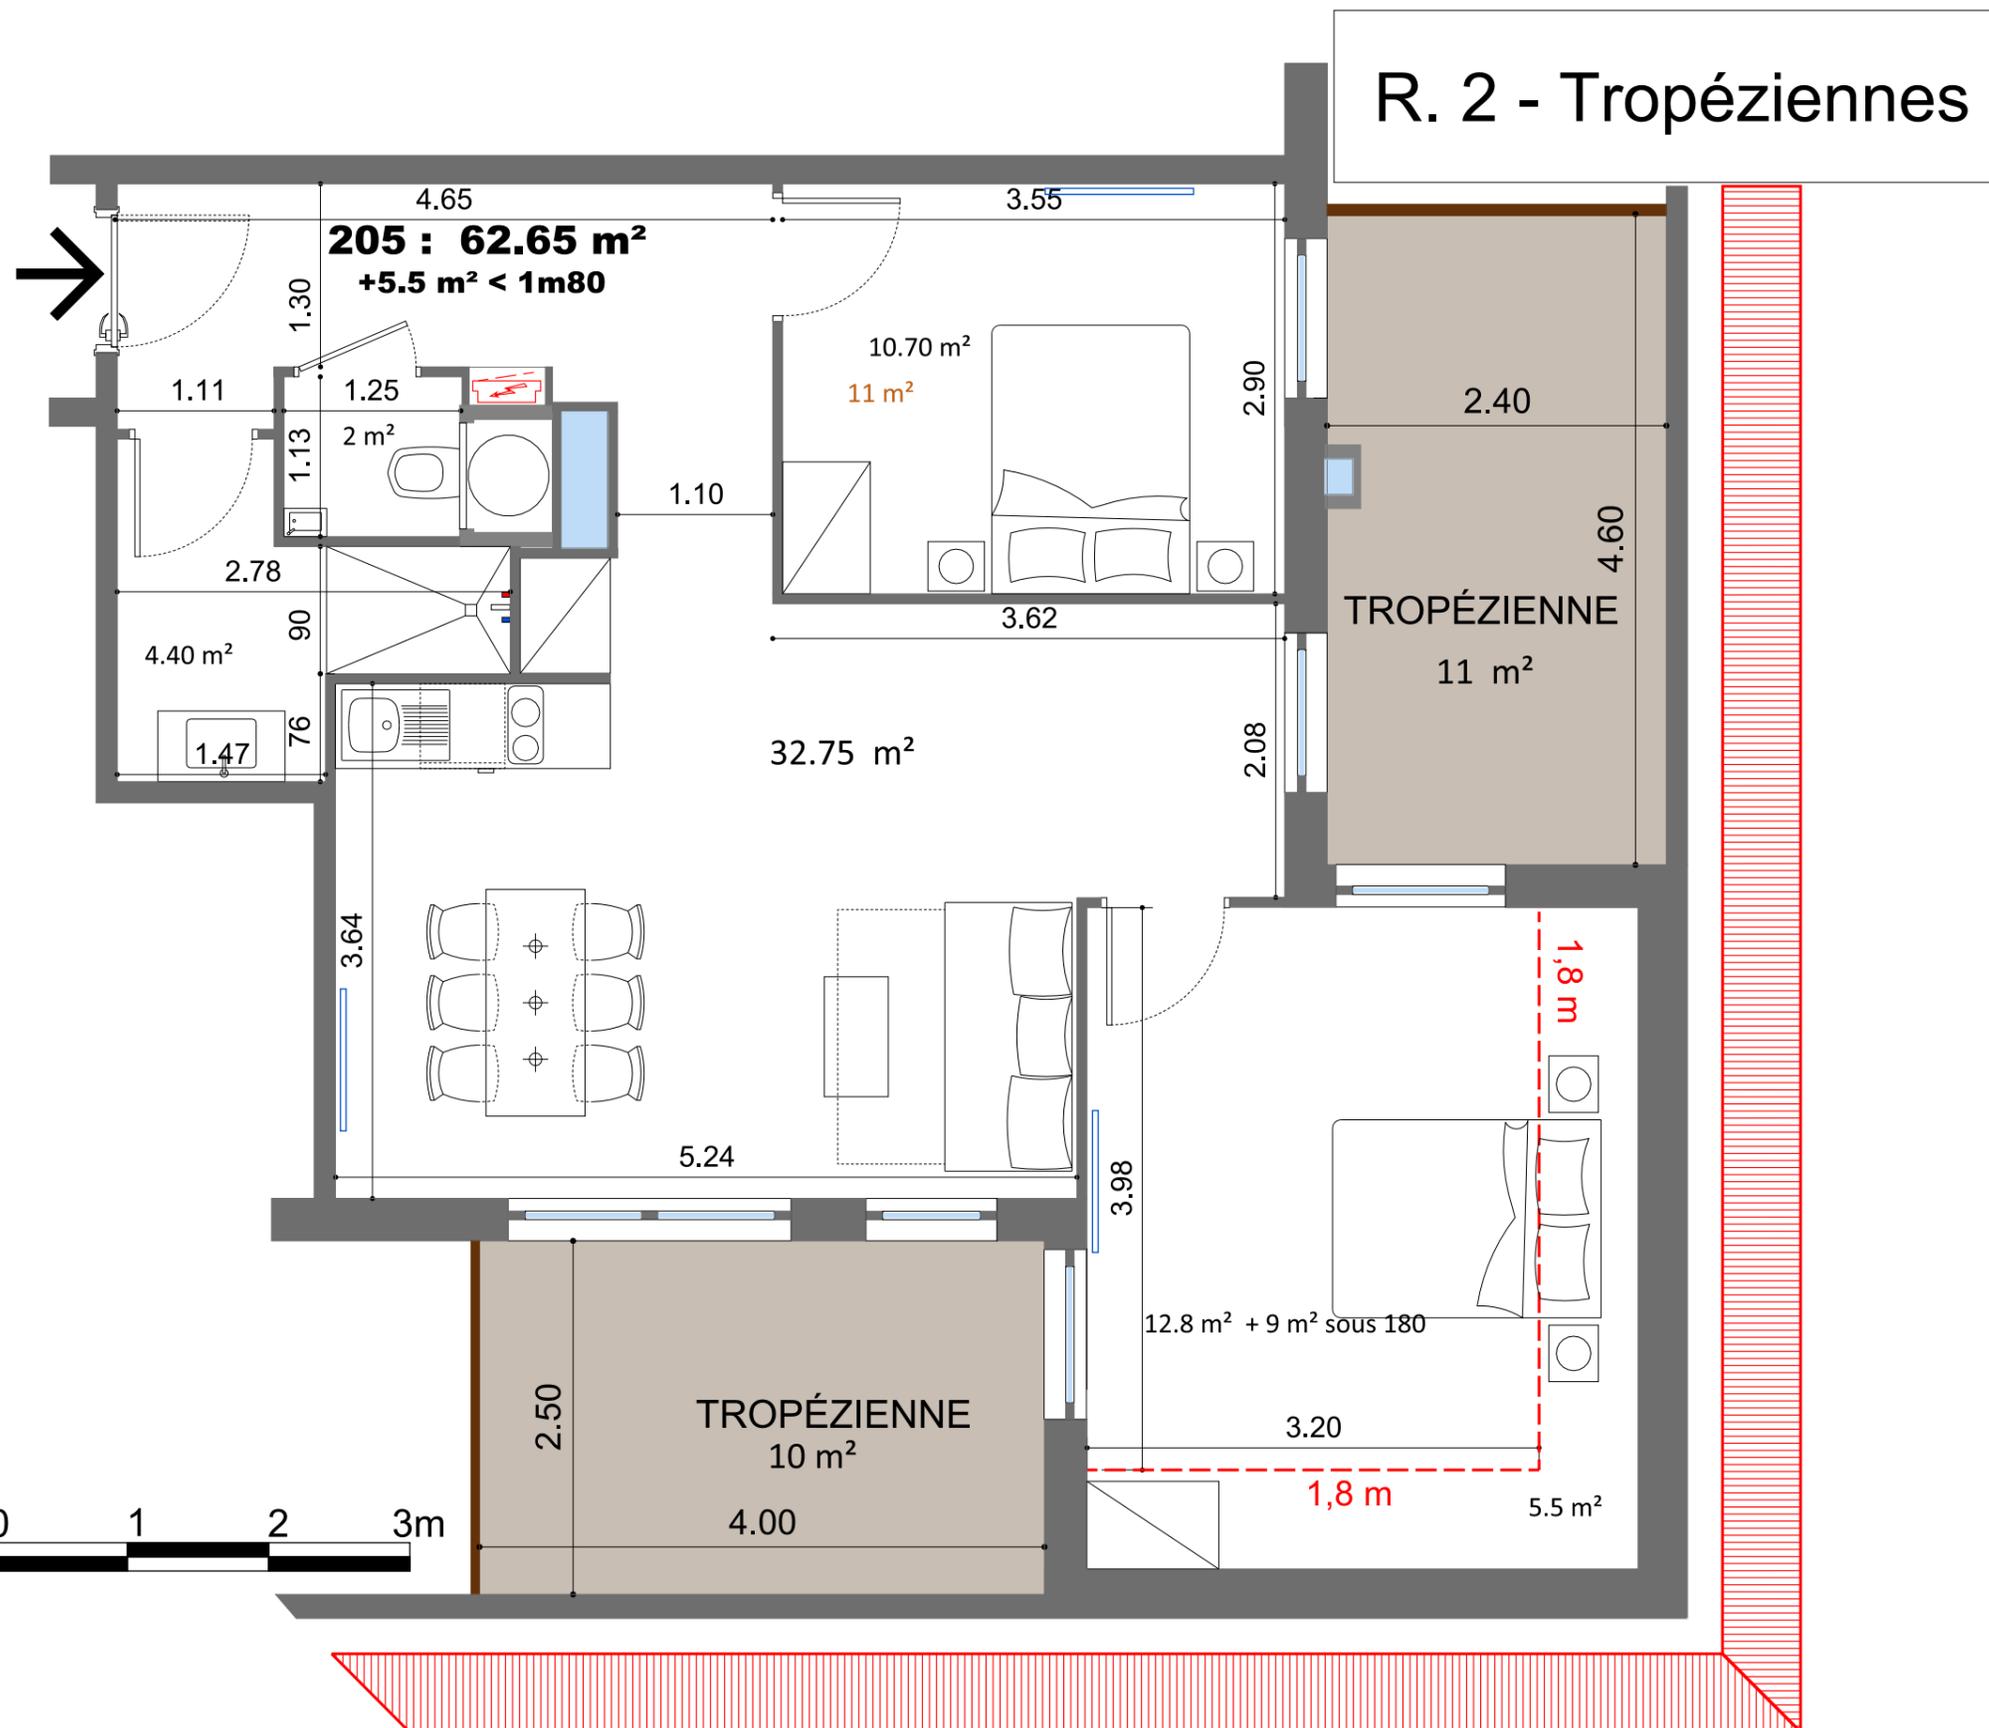


Michel MAJÉRUS architecte DPLG

Plans réalisés sur la base des plans avant prédimensionnement par BE structure béton.
Des modifications sont susceptibles d'être apportées en fonction des nécessités techniques.
Le mobilier est indicatif, et notamment l'emplacement des équipements sanitaires.

ÉCHELLE
1 / 50 en A3

Équipements techniques, à priori position fixe

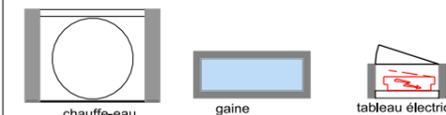

JUIN
2025