


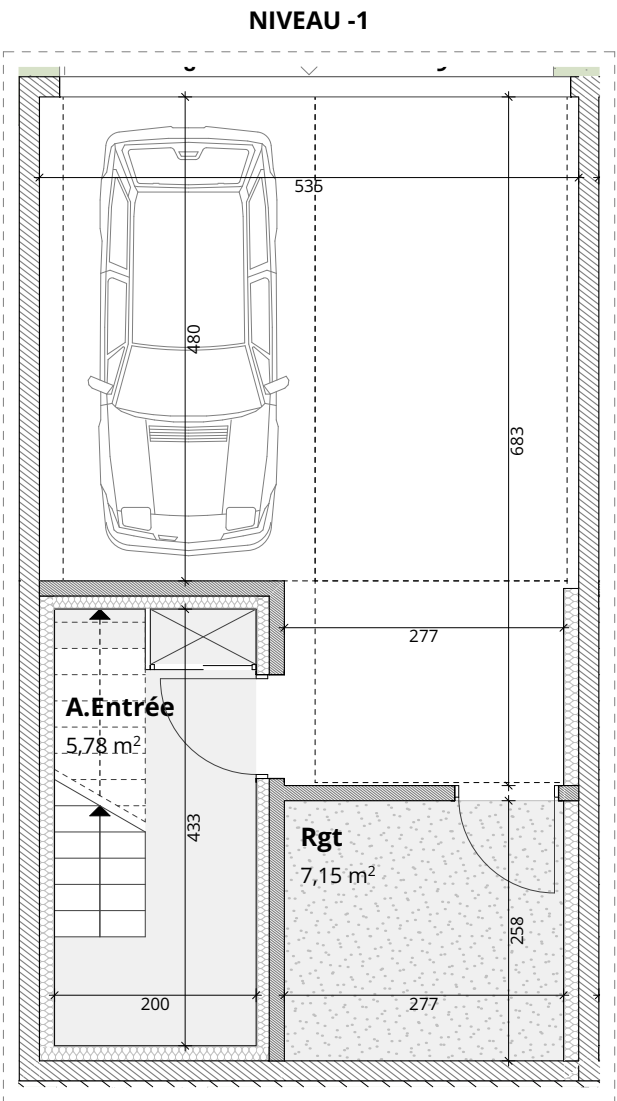
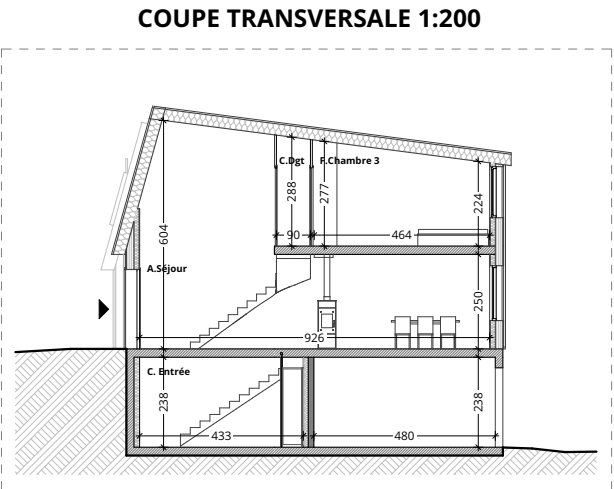


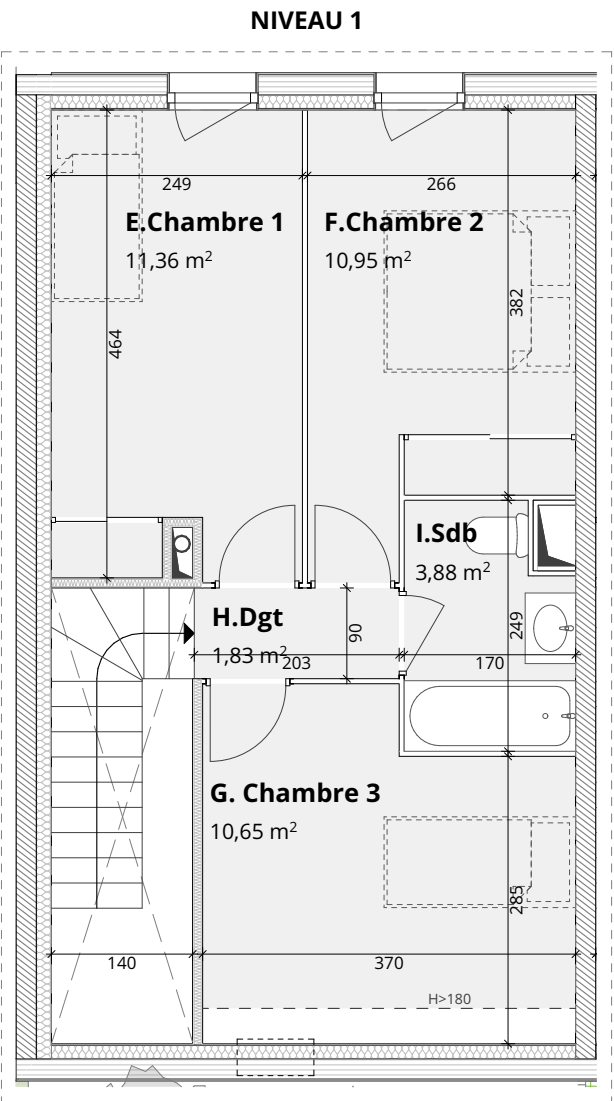

- Sol - Graviers
- Faux-plafond
- Placard aménagé
- Poêle à granulé
- Tableau électrique
- Gaines techniques

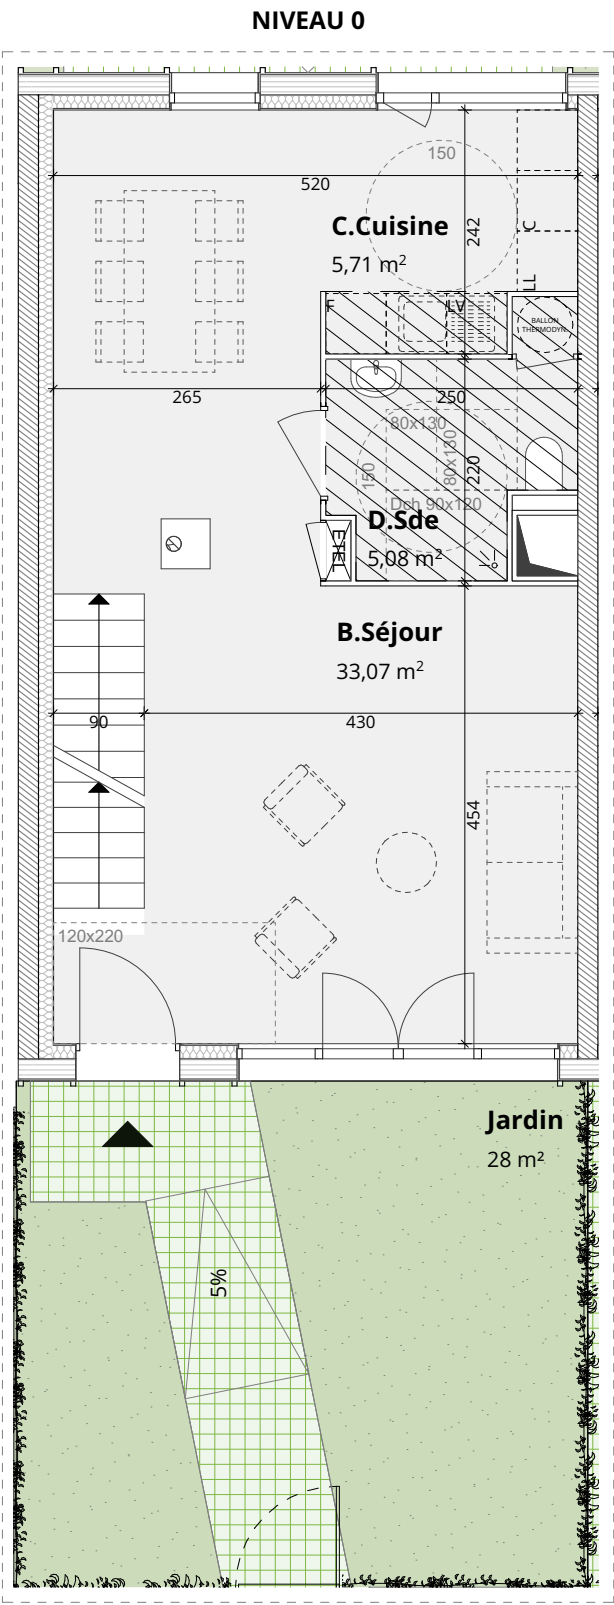

Haut & Fort Nature

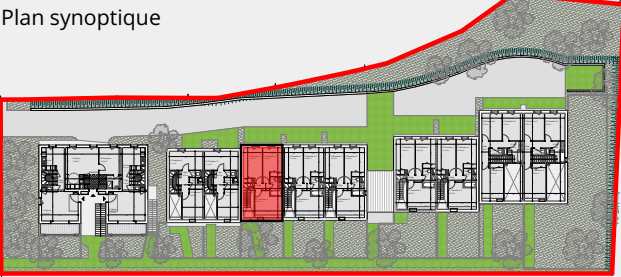

Bâtiment C

RDC

Appartement n°C001

Type 4

A. Entrée	6,09
B. Séjour	33,07
C. Cuisine	5,71
D. Sde	5,08
E. Chambre 1	11,36
F. Chambre 2	10,95
G. Chambre 3	10,65
H. Dgt	1,83
I. Sdb	3,88
88,62 m²	


Jardin	28,46
Rgt	7,15
35,61 m²	



46, avenue du Drapeau - 21000 DIJON
Tel : 03.80.58.43.17 / Fax : 03.80.55.14.71



157, bld Davout - 75020 PARIS

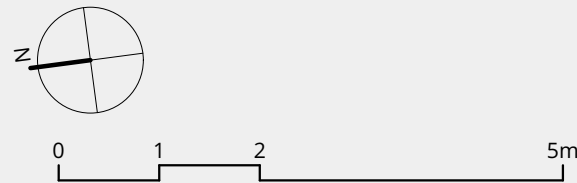

Edité le 25/09/2024
Indice 01

Aucun des éléments de cuisine indiqués sur le présent plan n'est fourni.
Des modifications sont susceptibles d'être apportées en fonction des nécessités techniques de réalisation, tant en ce qui concerne les dimensions libres, que l'équipement.
Les surfaces et les côtes sont données à titre indicatif, sous réserve des impératifs de construction et des tolérances d'exécution (ou autre).