




NIVEAU -1

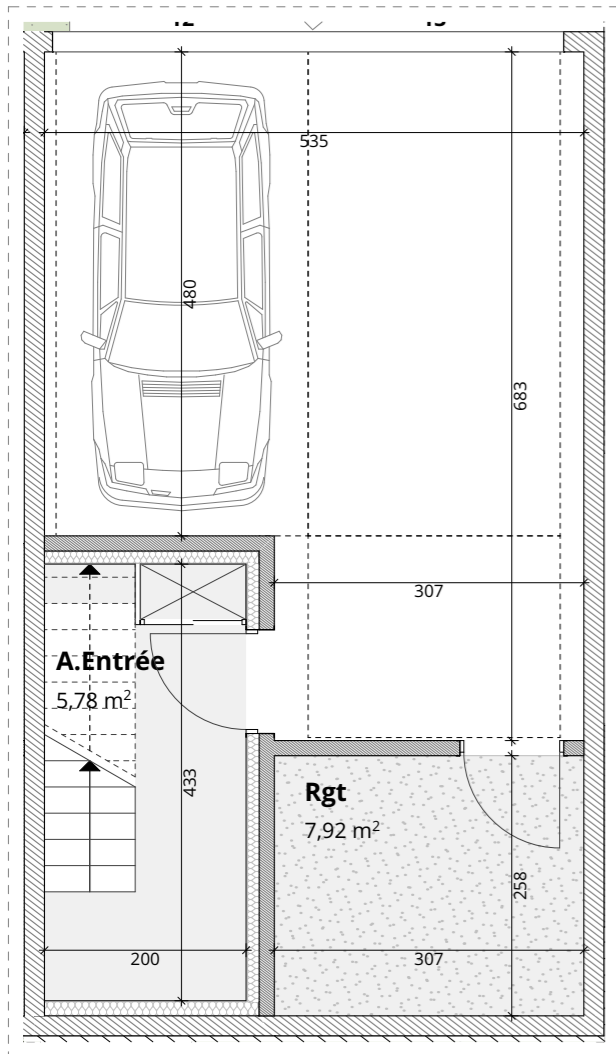


NIVEAU 0

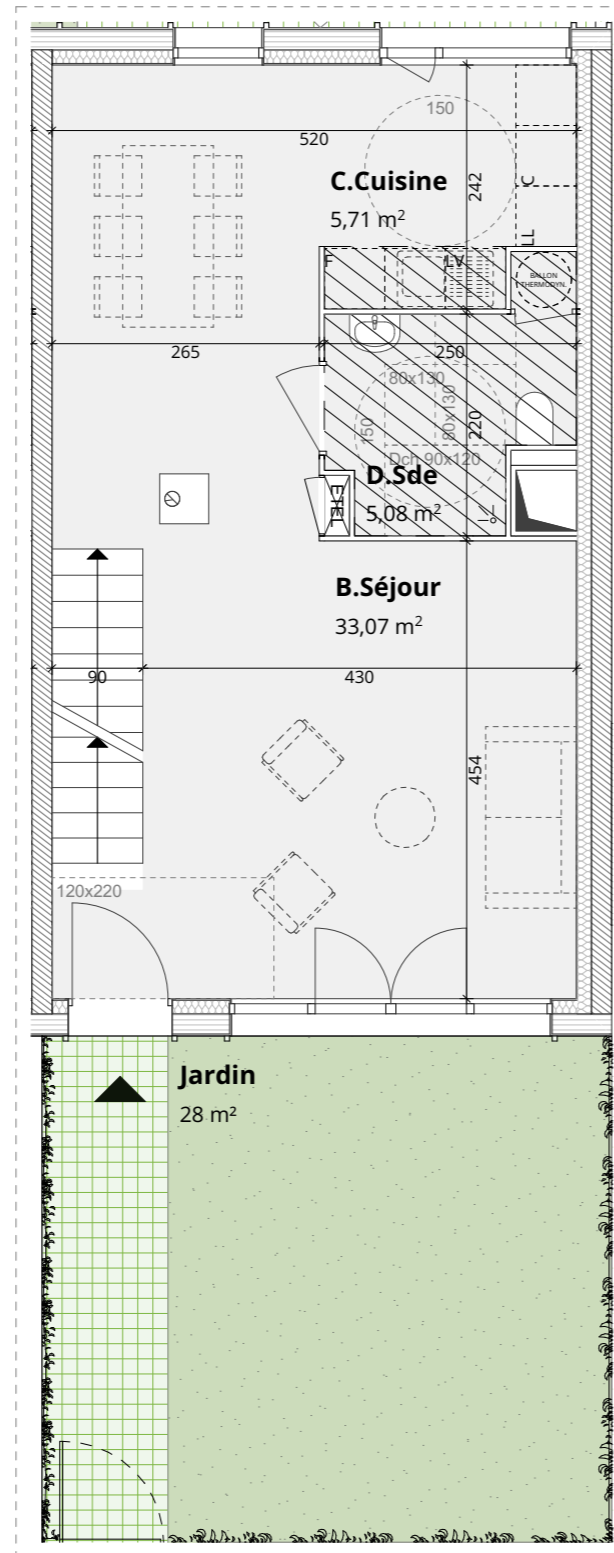

NIVEAU 1

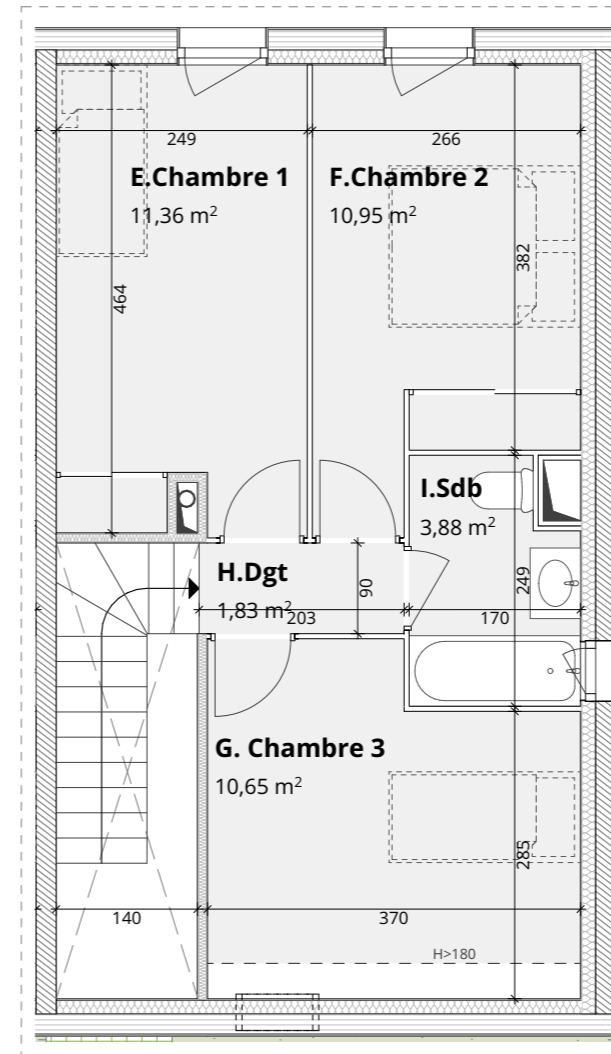

COUPE TRANSVERSALE 1:200

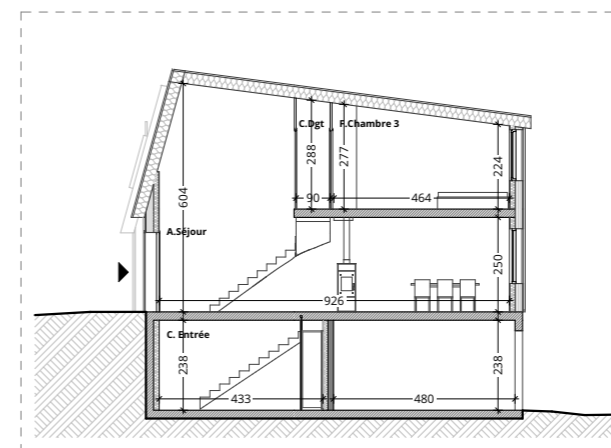


- Sol - Graviers
- Faux-plafond
- Placard aménagé
- Poêle à granulés
- Tableau électrique
- Gaines techniques



Haut & Fort Nature

Plan synoptique

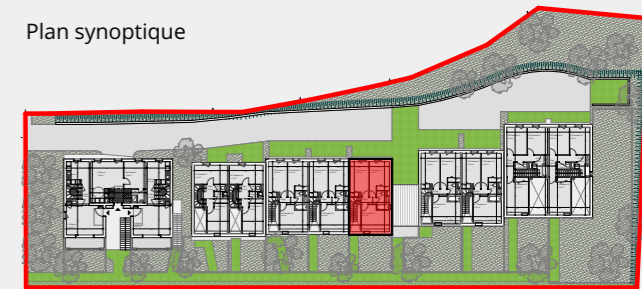

Bâtiment C

RDC

Appartement n°C003

Type 4

A. Entrée	6,09
B. Séjour	33,07
C. Cuisine	5,71
D. Sde	5,08
E. Chambre 1	11,36
F. Chambre 2	10,95
G. Chambre 3	10,65
H. Dgt	1,83
I. Sdb	3,88
Total	88,62 m²

Jardin	28,24
Rgt	7,92
Total	36,16 m²



46, avenue du Drapeau - 21000 DIJON
Tel : 03.80.58.43.17 / Fax : 03.80.55.14.71



157, bld Davout - 75020 PARIS



Aucun des éléments de cuisine indiqués sur le présent plan n'est fourni.
Des modifications sont susceptibles d'être apportées en fonction des nécessités techniques de réalisation, tant en ce qui concerne les dimensions libres, que l'équipement.
Les surfaces et les côtes sont données à titre indicatif, sous réserve des impératifs de construction et des tolérances d'exécution (ou autre)

Edité le 25/09/2024
Indice 01