




NIVEAU -1

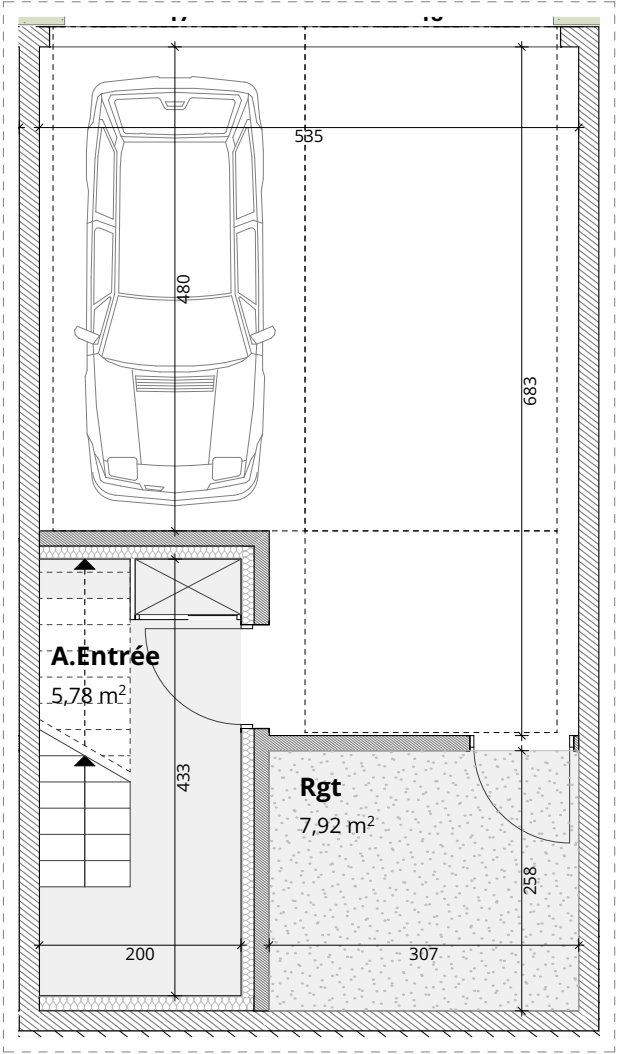


NIVEAU 0

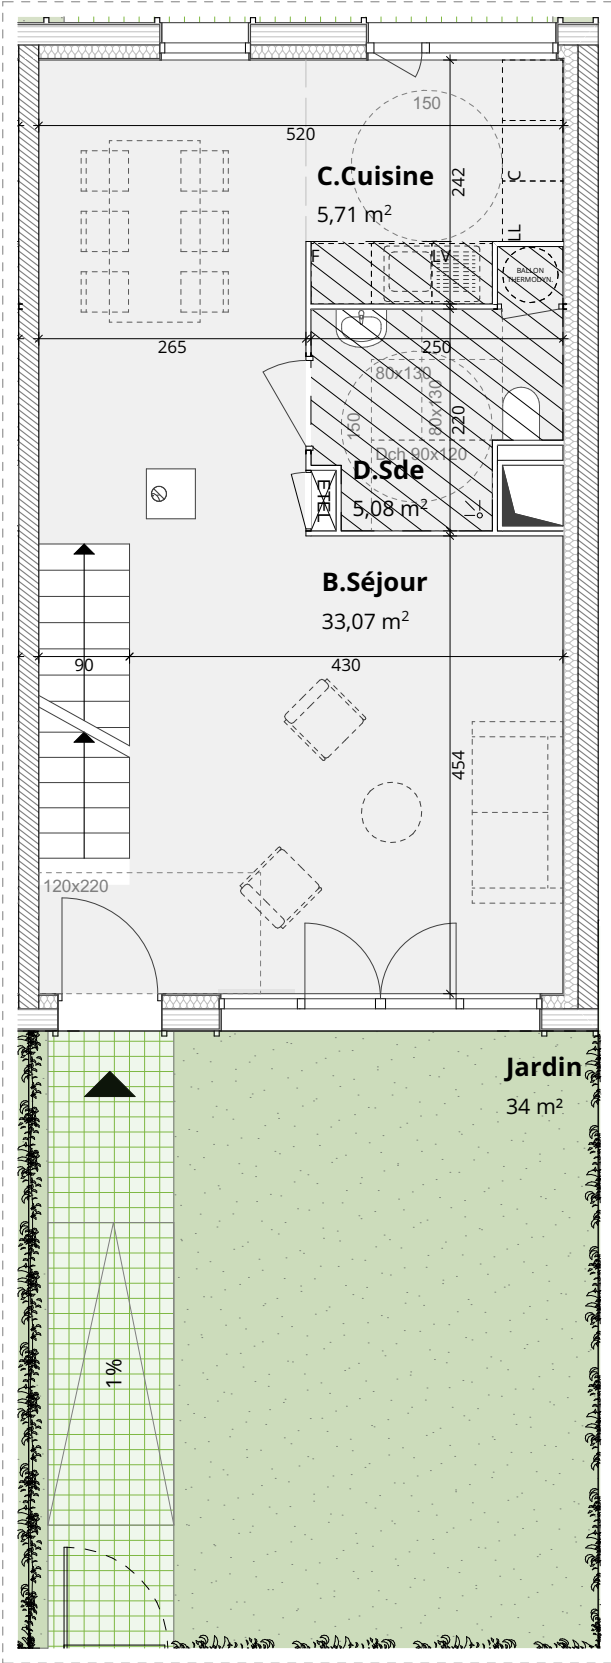

NIVEAU 1

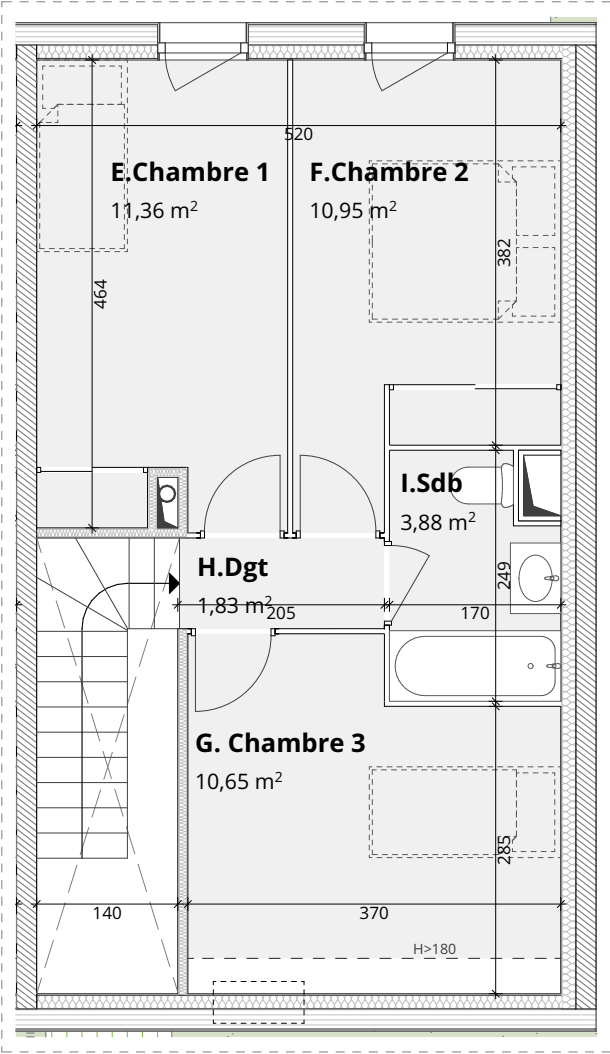


COUPE TRANSVERSALE 1:200

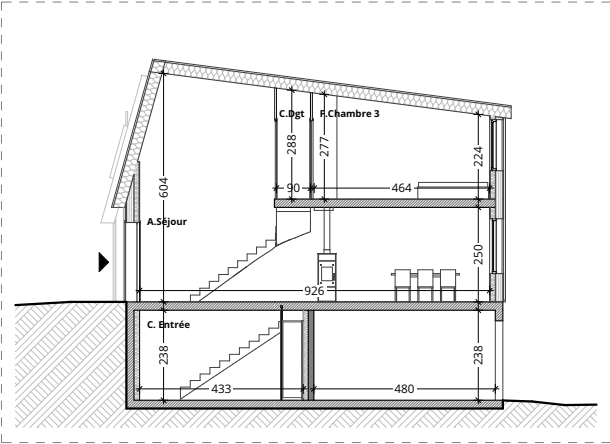

- Sol - Graviers
- Faux-plafond
- Placard aménagé
- Poêle à granulé
- Tableau électrique
- Gaines techniques

Haut & Fort Nature

Plan synoptique

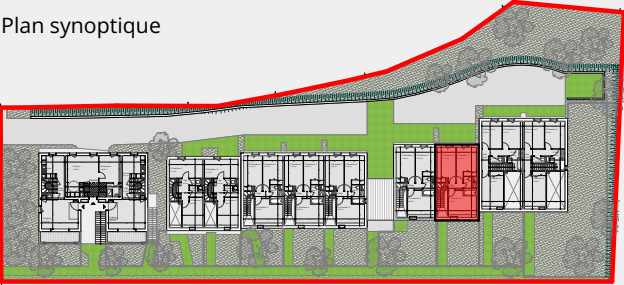

Bâtiment D

RDC

Appartement n°D002

Type 4

A. Entrée	6,09
B. Séjour	33,07
C. Cuisine	5,71
D. Sde	5,08
E. Chambre 1	11,36
F. Chambre 2	10,95
G. Chambre 3	10,65
H. Dgt	1,83
I. Sdb	3,88
Total	88,62 m²

Jardin	34,57
Rgt	7,92
Total	42,50 m²



46, avenue du Drapeau - 21000 DIJON
Tel : 03.80.58.43.17 / Fax : 03.80.55.14.71



157, bld Davout - 75020 PARIS



0 1 2 5m

Edité le 25/09/2024
Indice 01

Aucun des éléments de cuisine indiqués sur le présent plan n'est fourni.
Des modifications sont susceptibles d'être apportées en fonction des nécessités techniques de réalisation, tant en ce qui concerne les dimensions libres, que l'équipement.
Les surfaces et les côtes sont données à titre indicatif, sous réserve des impératifs de construction et des tolérances d'exécution (ou autre).