




NIVEAU -1

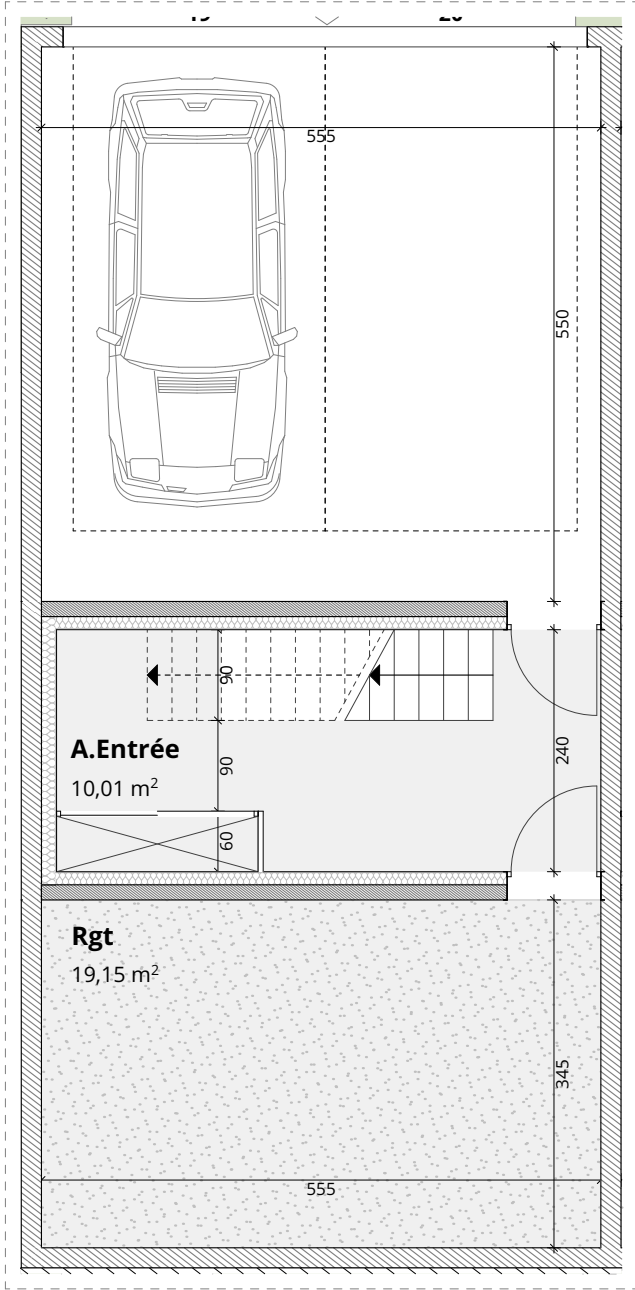

NIVEAU 0

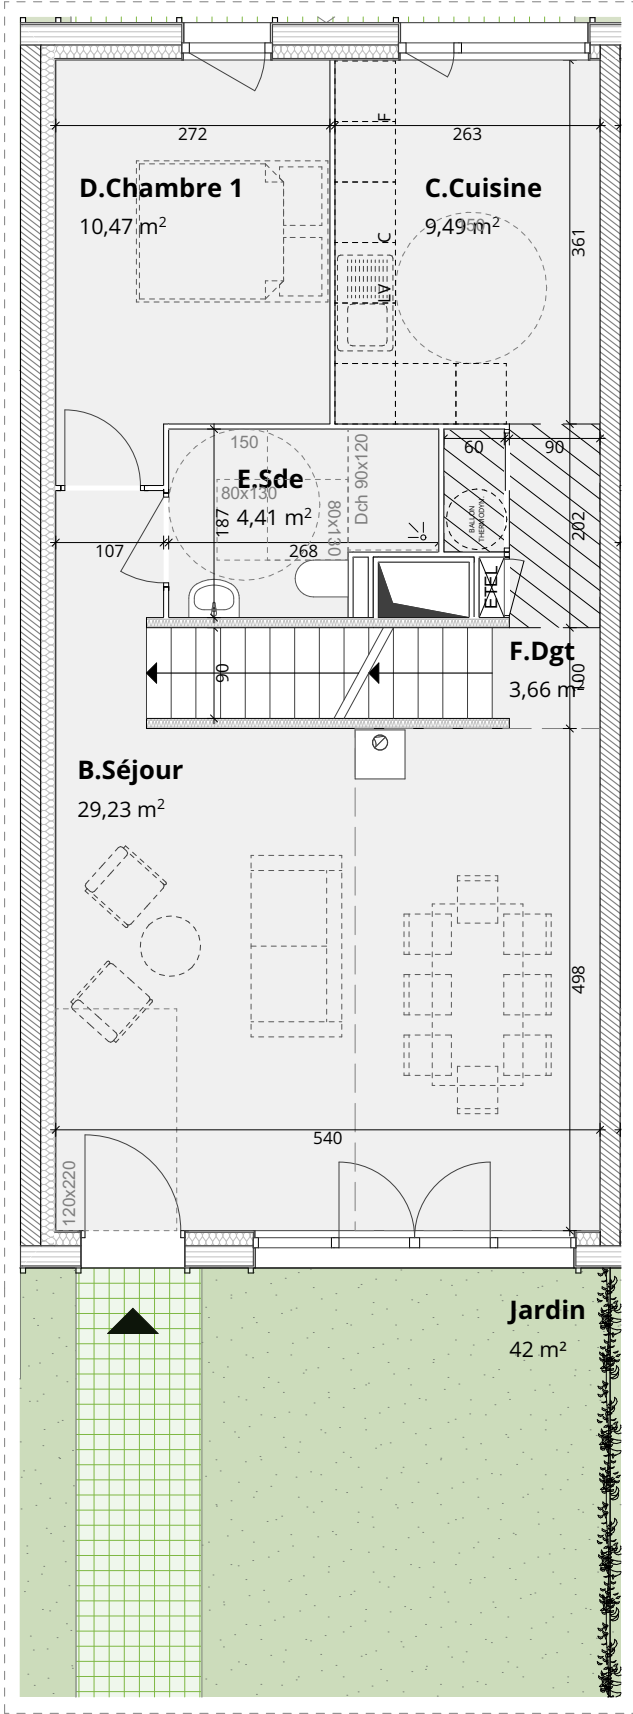

NIVEAU 1

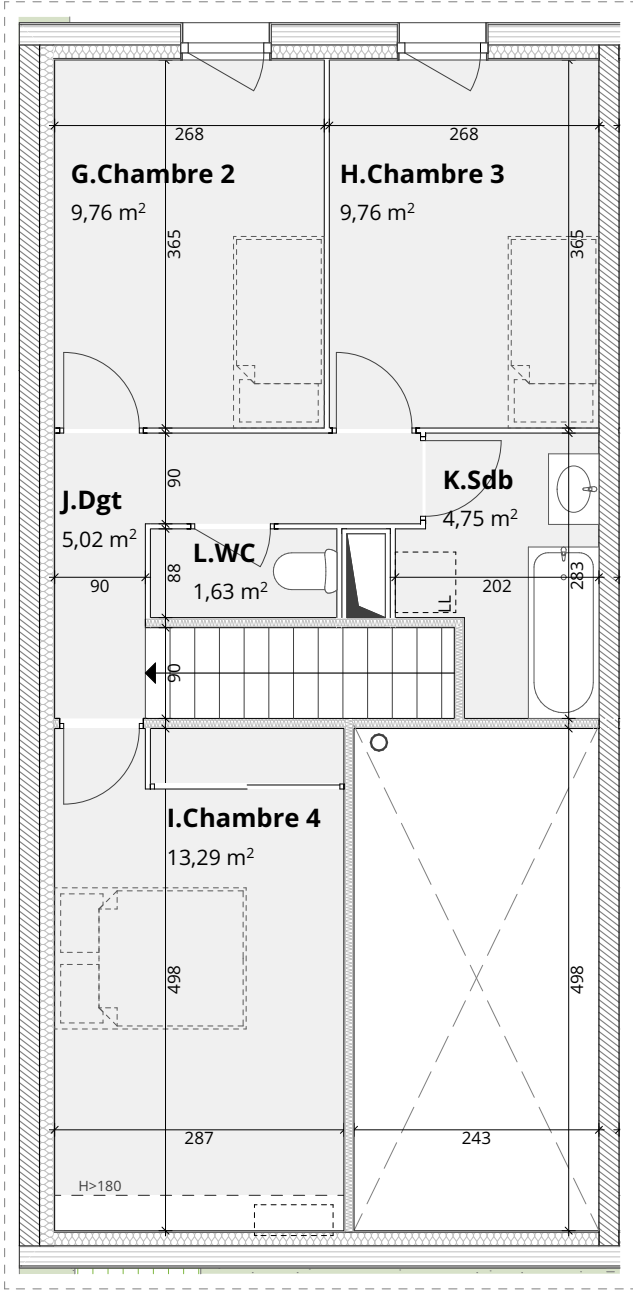

- Placard aménagé
- Poêle à granulé
- Tableau électrique
- Gaines techniques

- Sol - Gravier
- Faux-plafond



46, avenue du Drapeau - 21000 DIJON
Tel : 03.80.58.43.17 / Fax : 03.80.55.14.71




157, bld Davout - 75020 PARIS

Aucun des éléments de cuisine indiqués sur le présent plan n'est fourni.
Des modifications sont susceptibles d'être apportées en fonction des nécessités techniques de réalisation, tant en ce qui concerne les dimensions libres, que l'équipement
Les surfaces et les côtes sont données à titre indicatif, sous réserve des impératifs de construction et des tolérances d'exécution (ou autre)



Haut & Fort Nature

Plan synoptique

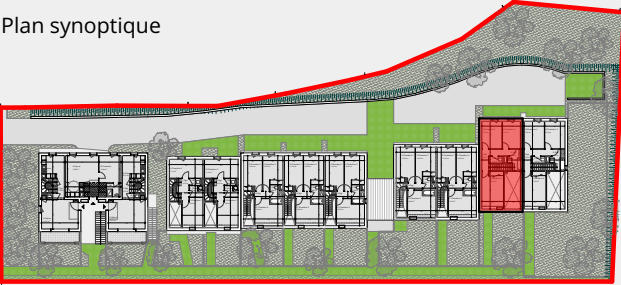

Bâtiment E

RDC

Appartement n°E001


Type 5

A.Entrée	10,53
B.Séjour	29,23
C.Cuisine	9,49
D.Chambre 1	10,47
E.Sde	4,41
F.Dgt	3,66
G.Chambre 2	9,76
H.Chambre 3	9,76
I.Chambre 4	13,29
J.Dgt	5,02
K.Sdb	4,75
L.WC	1,63

112,02 m²

Jardin	42,38
Rgt	19,15

61,52 m²

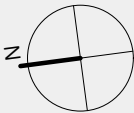

0 1 2 5m

Edité le 25/09/2024
Indice 01