




3 rue de Sarrelouis  
67000 STRASBOURG  
Tel: 03 88 75 77 77

LOT : B04		Etage:	RDC / R+1
		Type:	T3
RDC	ENTREE		6,89
RDC	SDB		5,05
RDC	SEJOUR / CUISINE		27,17
R+1	CHAMBRE 01		13,47
R+1	CHAMBRE 02		12,63
R+1	DGT		7,00
R+1	SDB		3,17
R+1	WC		1,25

**SURFACE HABITABLE 76,63 m<sup>2</sup>**

RDC	JARDIN	52,89
RDC	TERRASSE	17,73

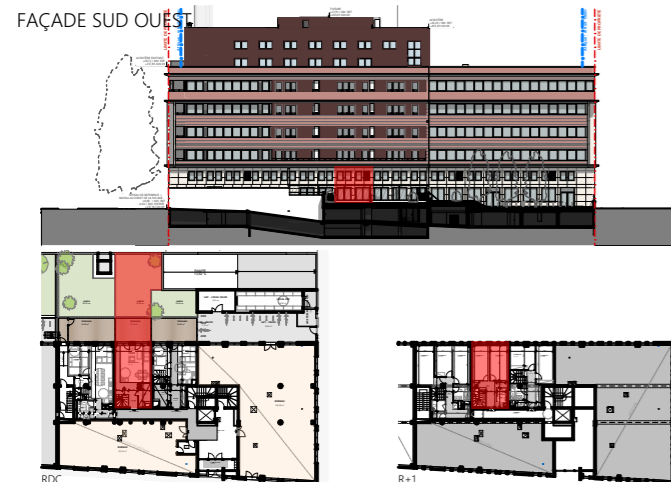

Plan de localisation

Batiment B04


Date 13/06/2024

Plans établis par:




**K&+**

79 A rue de la Plaine des Bouchers  
67100 STRASBOURG  
03 88 75 99 20

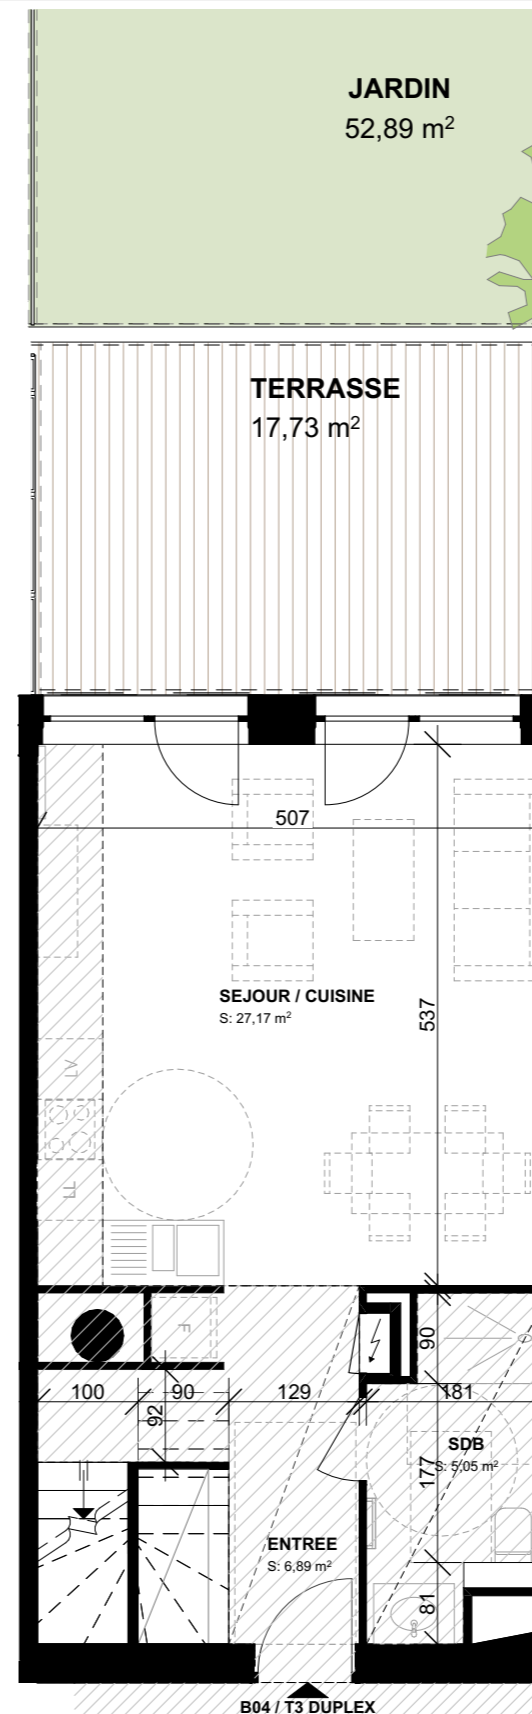


## DUPLEX REZ-DE-CHAUSSÉE

Echelle graphique

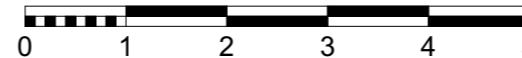

Nota :  
Des modifications sont susceptibles d'être apportées en fonction des nécessités techniques ou réglementaires de la réalisation, tant en ce qui concerne les dimensions libres que les équipements. Les indications de ce plan sont essentielles mais prévisionnelles. Les surfaces indiquées sont approximatives au sens de l'article l261-15 et r261-25 du CCH. Les retombées, faux-plafonds, soffites, canalisations, gaines, radiateurs ainsi que l'emplacement des équipements, sont figurés à titre indicatif. Les plantations éventuelles ne sont pas contractuelles.  
Les équipements électroménagers et le mobilier indiqués sur le plan ne sont pas fournis.  
- les informations sur les zones carrelées ne sont précisées qu'à titre indicatif. Les surfaces carrelées sont approximatives.  
- les aménagements des terrasses et loggias sont représentés à titre indicatif. Ils ne sont pas fournis avec le logement.  
- finitions terrasses et loggias : se reporter aux notices descriptives

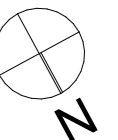




3 rue de Sarrelouis  
67000 STRASBOURG  
Tel: 03 88 75 77 77

LOT : B04		Etage:	RDC / R+1
		Type:	T3
RDC	ENTREE		6,89
RDC	SDB		5,05
RDC	SEJOUR / CUISINE		27,17
R+1	CHAMBRE 01		13,47
R+1	CHAMBRE 02		12,63
R+1	DGT		7,00
R+1	SDB		3,17
R+1	WC		1,25

**SURFACE HABITABLE 76,63 m<sup>2</sup>**

RDC	JARDIN	52,89
RDC	TERRASSE	17,73

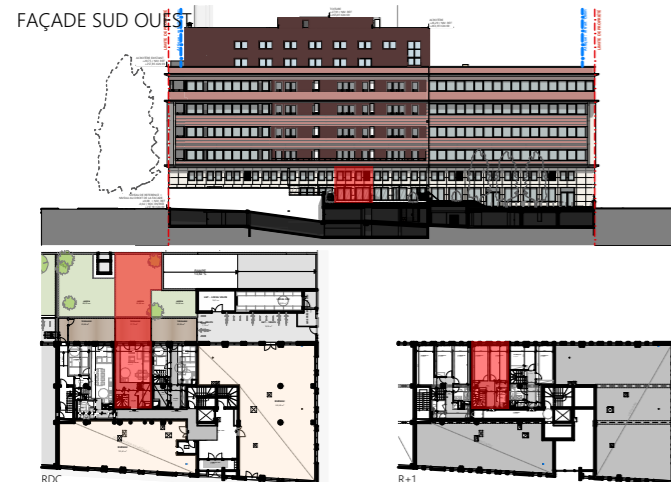

Plan de localisation

Batiment B04


Date 13/06/2024

Plans établis par:



**K&+**

79 A rue de la Plaine des Bouchers  
67100 STRASBOURG  
03 88 75 99 20

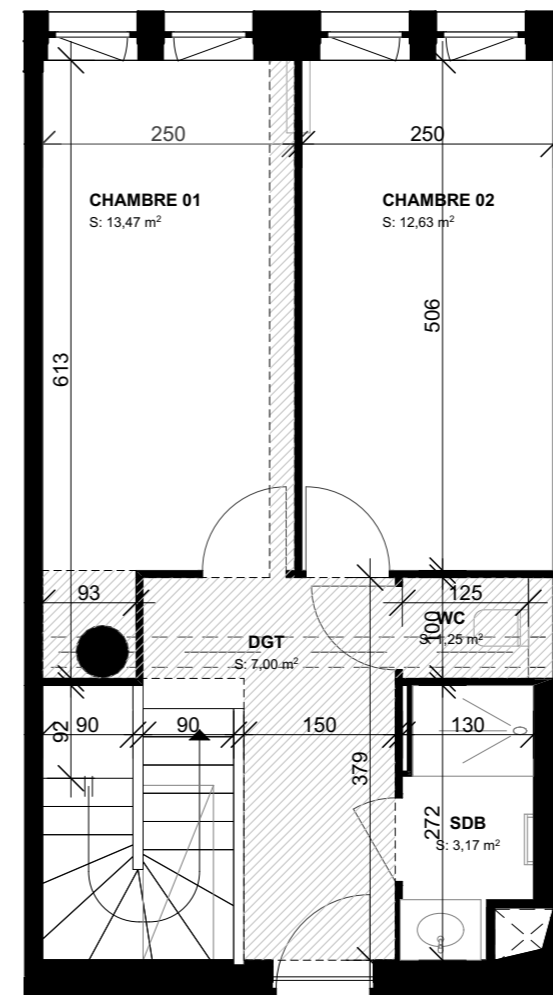

B04 / T3 DUPLEX

## DUPLEX R+1

Echelle graphique



Nota :  
Des modifications sont susceptibles d'être apportées en fonction des nécessités techniques ou réglementaires de la réalisation, tant en ce qui concerne les dimensions libres que les équipements. Les indications de ce plan sont essentielles mais prévisionnelles. Les surfaces indiquées sont approximatives au sens de l'article l261-15 et r261-25 du CCH. Les retombées, faux-plafonds, soffites, canalisations, gaines, radiateurs ainsi que l'emplacement des équipements, sont figurés à titre indicatif. Les plantations éventuelles ne sont pas contractuelles.  
Les équipements électroménagers et le mobilier indiqués sur le plan ne sont pas fournis.  
- les informations sur les zones carrelées ne sont précisées qu'à titre indicatif. Les surfaces carrelées sont approximatives.  
- les aménagements des terrasses et loggias sont représentés à titre indicatif. Ils ne sont pas fournis avec le logement.  
- finitions terrasses et loggias : se reporter aux notices descriptives

