


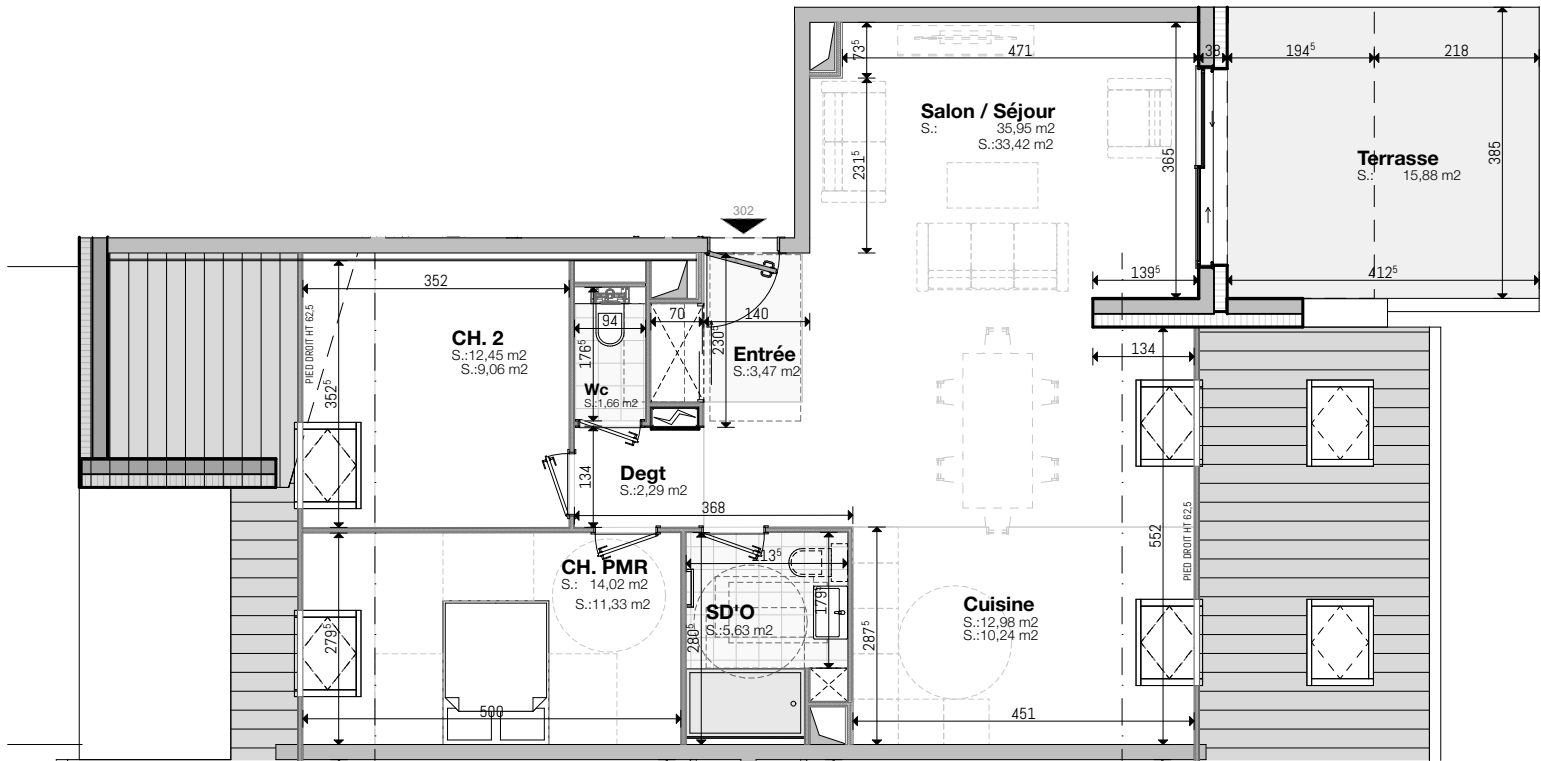

Commercialisé par:



ÉDIFIPIERRE
3 rue de Sarrelouis
67000 STRASBOURG
Tél: 03 88 75 77 77

Plans établis par:



Atelier d'architecture Olivier ZEIS
13 rue de la République
67118 GEISPOLSHEIM
Tél: 07 88 11 05 04

NB: Les équipements, leurs dispositifs, les surfaces et les côtes sont données à titre indicatif. La société se réserve la possibilité d'apporter à ce plan d'éventuelles modifications dues à des impératifs d'ordre technique ou administratif.



ETAGE: 3e ÉTAGE LOT: 302 TYPE: 3 Pièces

Date: 01/06/2025

Pièce	SHAB	SOL
Entrée	347 m ²	347 m ²
Salon / Séjour	3342 m ²	35,95 m ²
Cuisine	10,24 m ²	12,98 m ²
Dégagement	2,29 m ²	2,29 m ²
CH.PMR	11,33 m ²	14,02 m ²
CH. 2	9,06 m ²	12,45 m ²
Wc	1,66 m ²	1,66 m ²
Salle d'eau	5,63 m ²	5,63 m ²
	77,10 m ²	92,49 m ²
Balcon	15,88 m ²	

Nota: La surface des placards est incluse dans celle des pièces attenantes

