
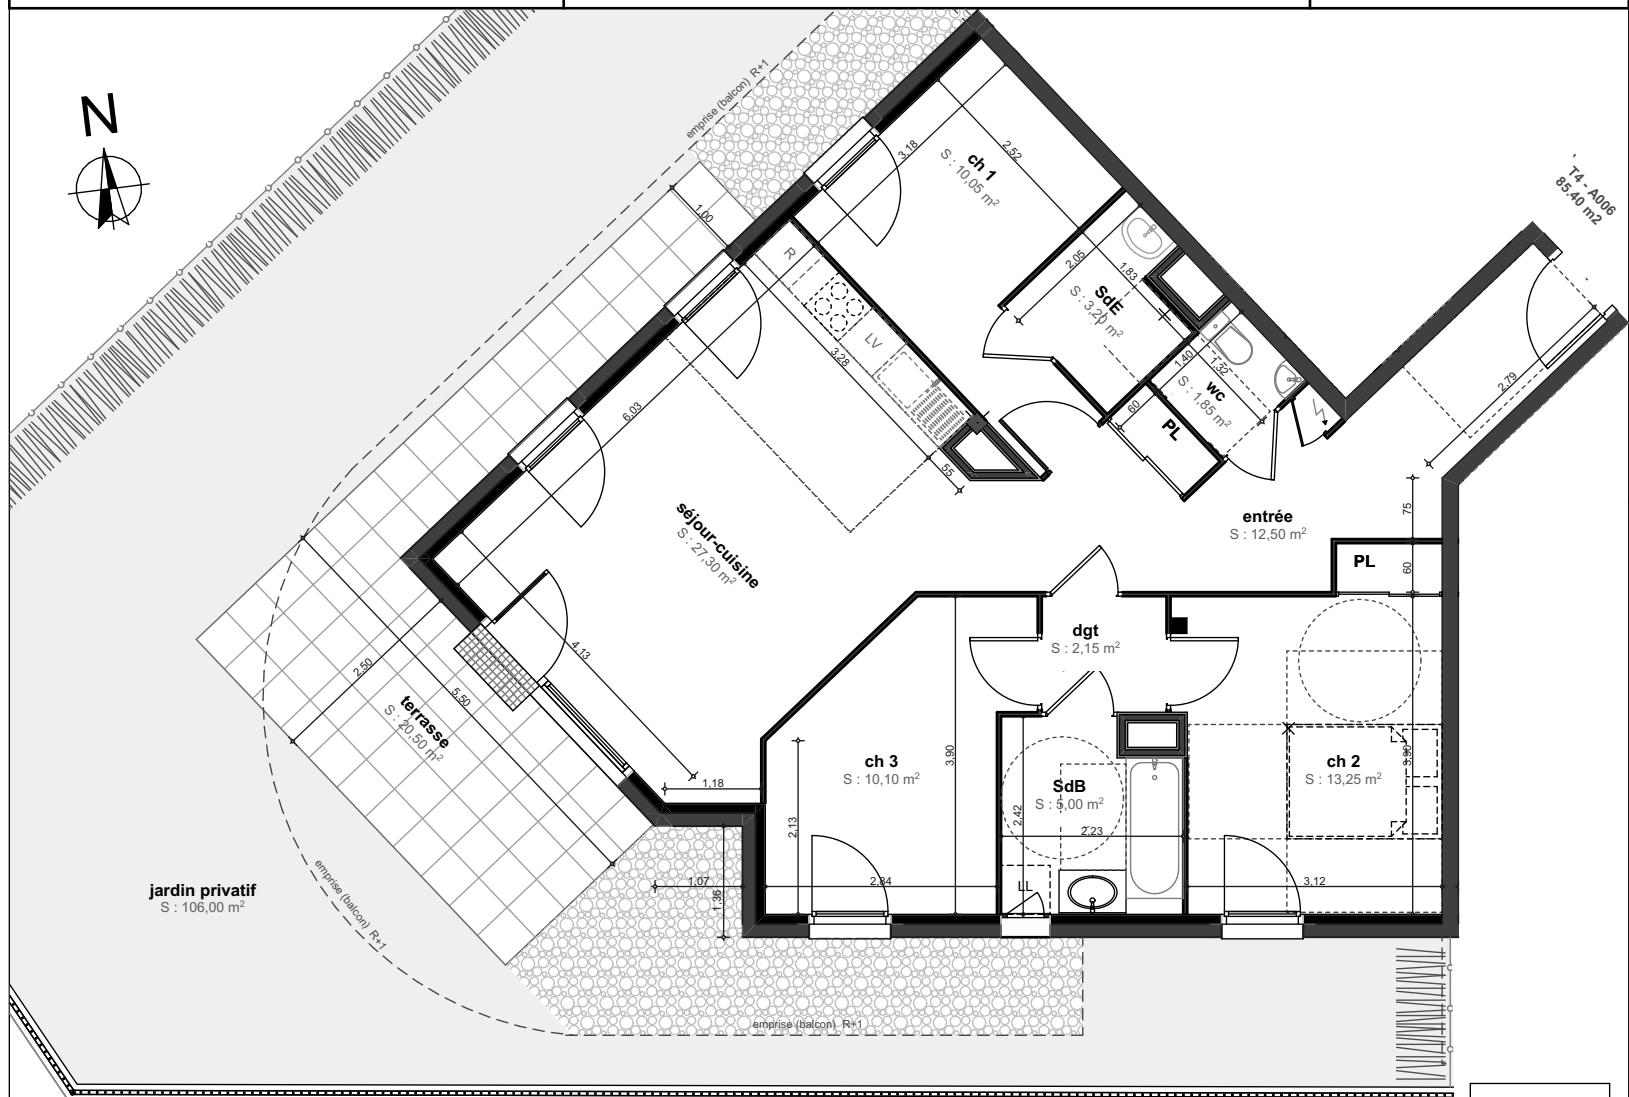


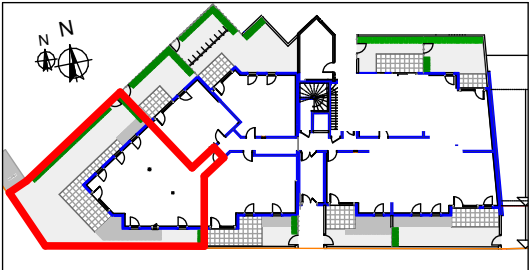

Bâtiment A - rez-de-chaussée Lot A006 - T4	
Entrée / PL	12,50 m2
Séjour / cuisine	27,30 m2
Chambre 1	10,05 m2
Chambre 2	13,25 m2
Chambre 3	10,10 m2
Salle de bains	5,00 m2
Salle d'eau	3,20 m2
WC	1,85 m2
Dgt	2,15 m2
Surface habitable totale	
85,40 m2	
Terrasse	20,50 m2
Jardin	106,00 m2
Date : 08/07/2025	

De légères variantes de cotes et de surfaces, et des modifications pourront être apportées au présent plan, en fonction des nécessités techniques de réalisation. Les tolérances d'usage sont admises en ce qui concerne les dimensions et surfaces indiquées. Les gaines, retombées, faux-plafonds, soffites, ainsi que l'emplacement des équipements sont figurés à titre indicatif et n'apparaissent pas de manière exhaustive sur le plan. L'emplacement des éléments de cuisine et de salle de bains est donné à titre indicatif. Les placards sont compris dans la surface des pièces.