


PLAN DE COMMERCIALISATION


RESIDENCE DE TOURISME

77 AVENUE PAUL DOUMER
83380 SAINT-RAPHAEL

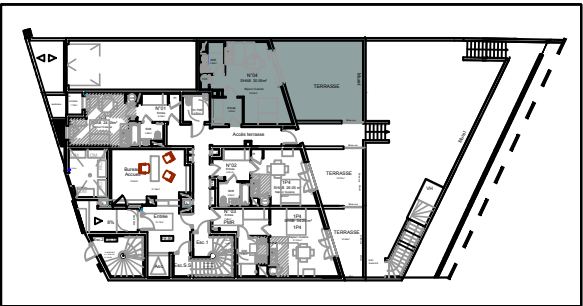


LOCALISATION

APPARTEMENT 04	
Type	Niveau
1P4	RDC
PMR	
Pièces	Surf. Hab.
Entrée	4.25 m²
Séjour/cuisine	22.80 m²
Salle d'eau	3.50 m²
SURF. HAB. TOTALE 30.55 m²	
Terrasse	33.36 m²

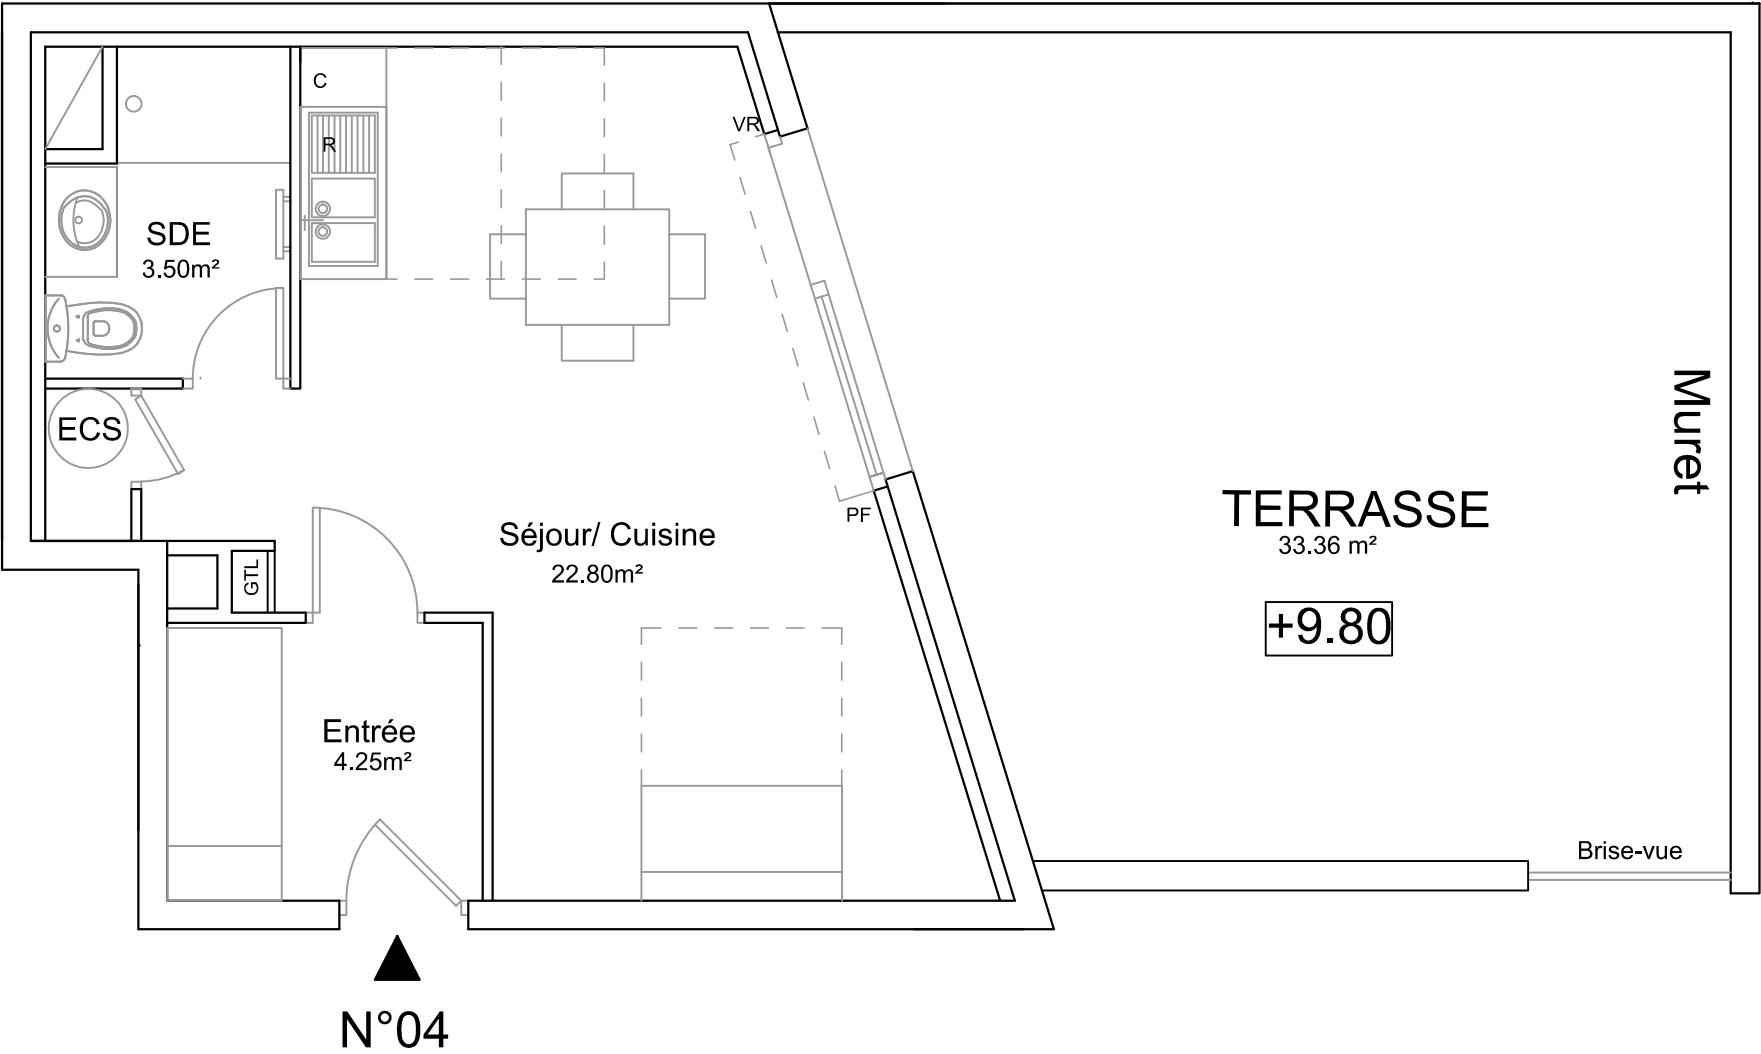

Emprises réglementaires PMR
(données à titre indicatif)

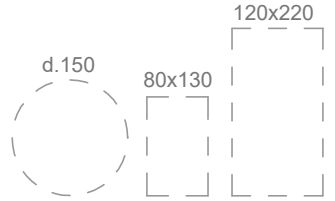

LEGENDE	
GC Garde corps	Faux-plafond
VR Volet roulant	F Fenêtre
ECS Eau chaude sanitaire (chauffe-eau)	PF Porte-Fenêtre
Tableau électrique	Evier
Gaine	C Cuisson
	R Réfrigérateur
	PL Placard



Note : Plan provisoire susceptible d'être modifié en fonction d'impératifs techniques.
Des modifications sont également susceptibles d'être apportées à ce plan en fonction des nécessités techniques de la réalisation, tant en ce qui concerne les dimensions libres, que l'équipement et l'implantation des faux-plafonds et soffites.
Les canalisations et les gouttières ne sont pas figurés. Aucun des éléments d'équipement des cuisines dessinées sur le présent plan n'est fourni.
Les compositions de la cuisine et du mobilier sont dessinées à titre indicatif et seront précisément décrites dans la notice descriptive de commercialisation.

DATE : 20/01/2026

